


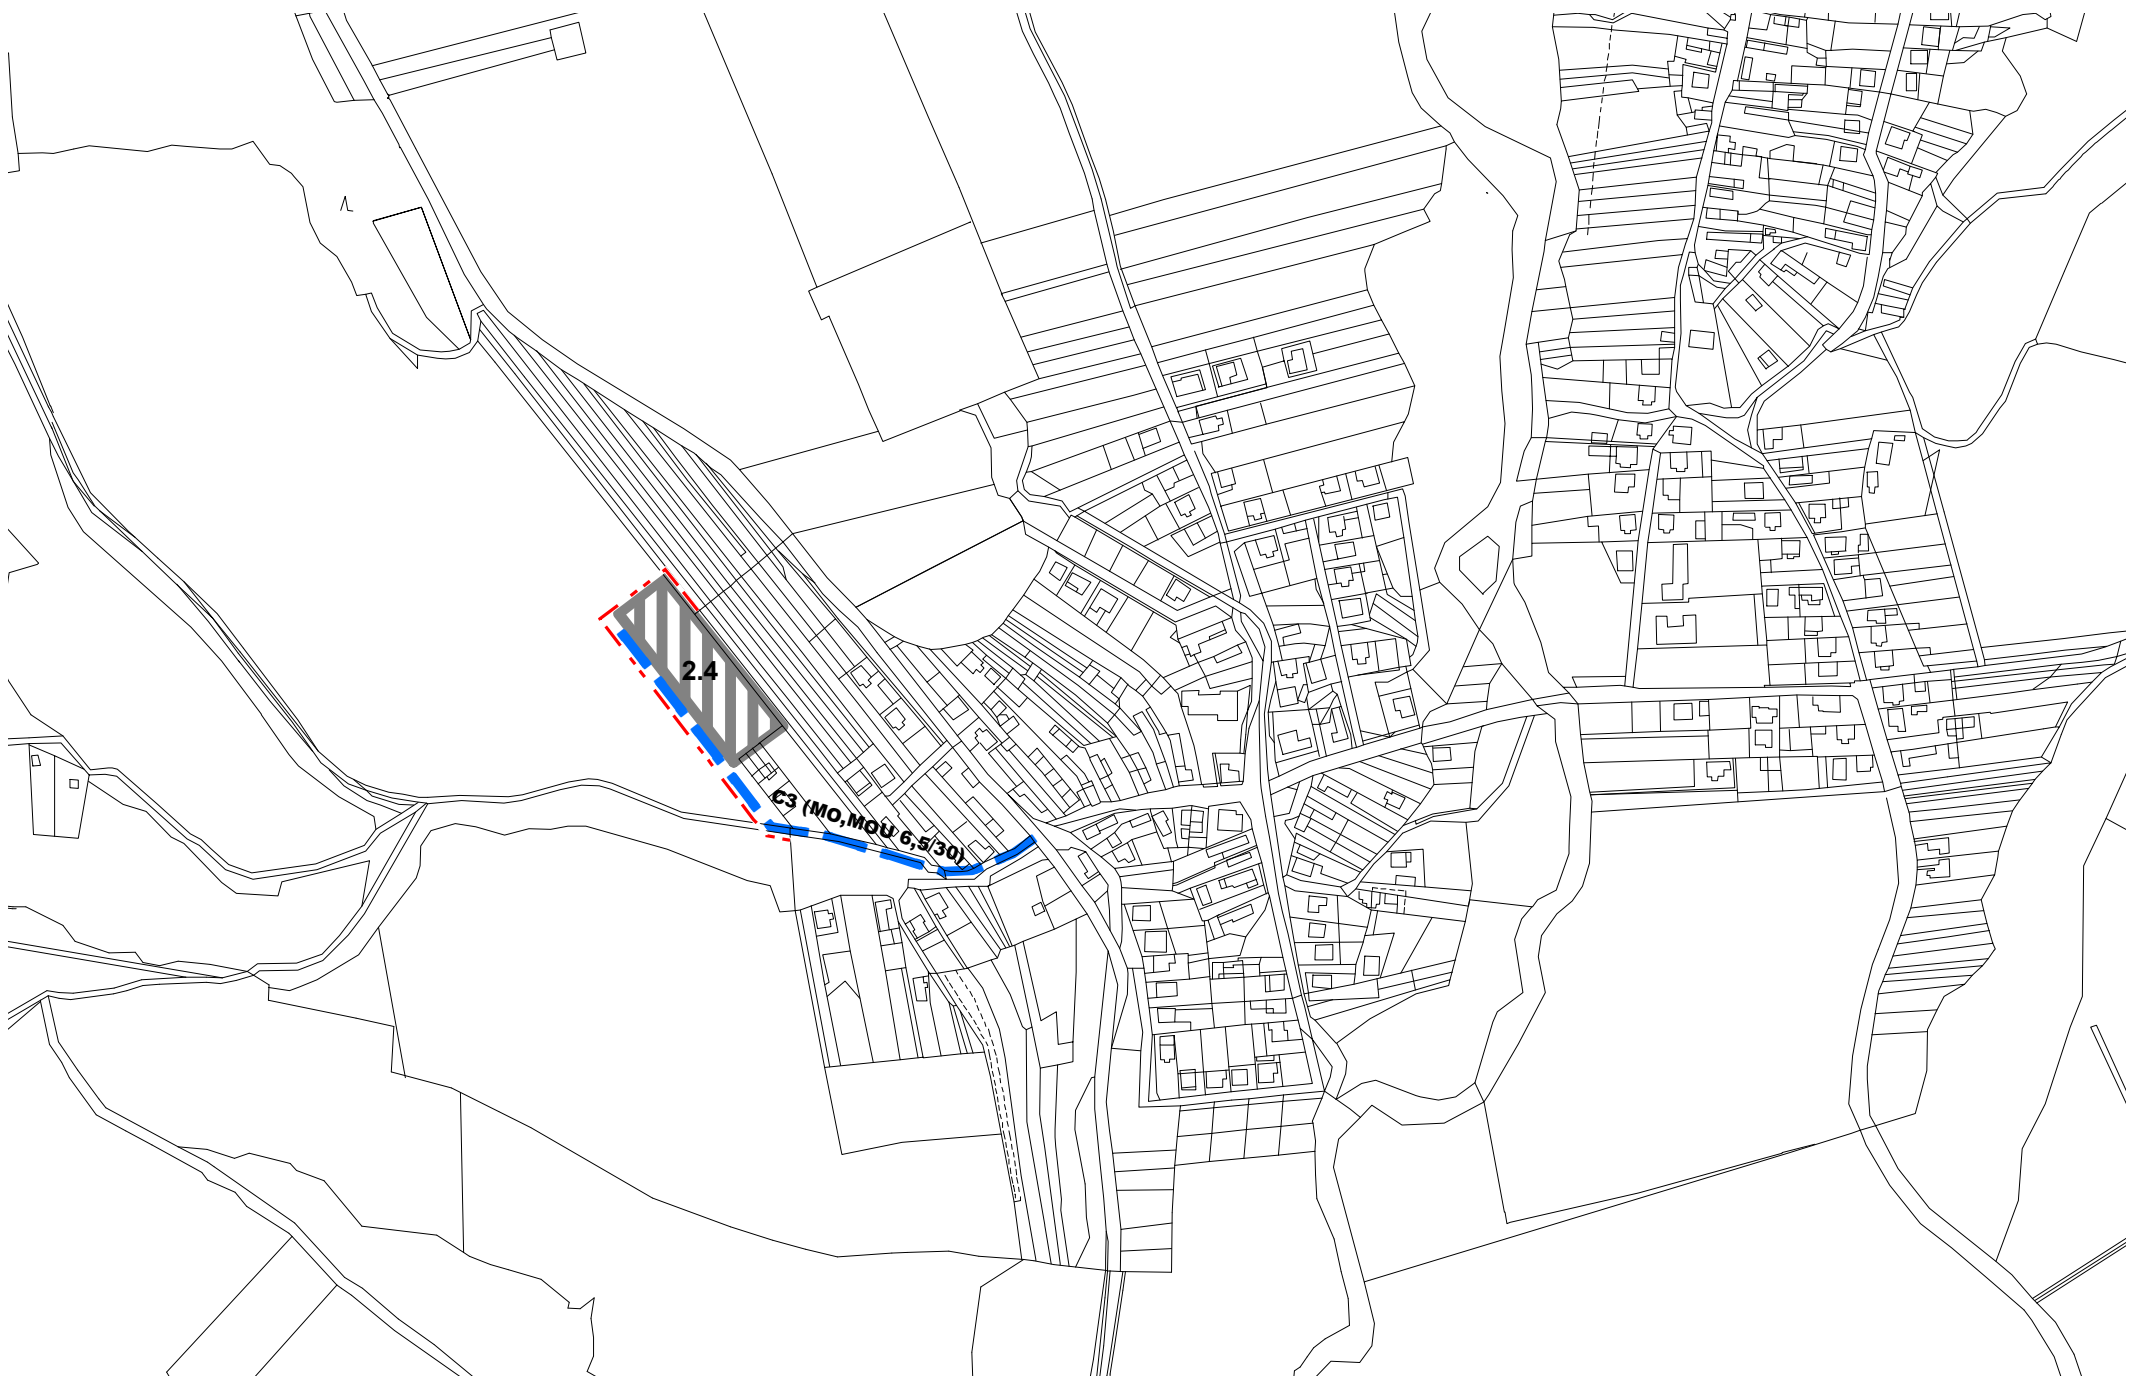

# ÚZEMNÝ PLÁN OBCE DIVIAKY NAD NITRICOU

## VEREJNÉ DOPRAVNÉ VYBAVENIE



### Legenda

STAV	NÁVRH	VÝHLAD	
	<b>2.4</b>		OZNAČENIE FUNKČNO-PRIESTOROVÉHO BLOKU (ROZVOJOVEJ LOKALITY)
			HRANICA ZASTAVANÉHO UZEMIA OBCE
			VÝZNAMNÉ OBSLUŽNÉ MK - C3
	C3 (MO,MOU 6,5/30)		CHRAKTERISTIKA FUNKČNEJ TRIEDY CIEST
			ZASTAVANÁ PLOCHA - ROZVOJOVÁ LOKALITA



SADA č.	VÝKRES č.	MIERKA		
	<b>3</b>	<b>1:5 000</b>		

HL. RIEŠITEĽ : ING. ARCH. GABRIEL SZALAY  
 RIEŠITEĽ : ING. ARCH. GABRIEL SZALAY  
 VYPRACOVAL : ING. IGOR KMEŤ

ZÁKAZKA č. : 02 04/2016  
 ETAPA : NÁVRH  
 DÁTUM SPRAC. : 04 2016  
 DÁTUM EXPED.

**AGS**  
 ATELIER  
ÚZEMNÉ PLÁNOVANIE • URBANIZMUS  
 ARCHITEKTÚRA • PROJEKTY • DESIGN  
[www.agsatelier.sk](http://www.agsatelier.sk)

OBSTARÁVATEĽ : OBCE DIVIAKY NAD NITRICOU      SPRACOVATEĽ : AGS ATELIER s.r.o.



**ÚZEMNÝ PLÁN OBCE DIVIAKY NAD NITRICOU**  
**ZMENY A DOPLNKY Č. 1**  
 NÁVRH

OBSAH VÝKRESU : VEREJNÉ DOPRAVNÉ VYBAVENIE - NÁLOŽKA - PRIESVITKA