


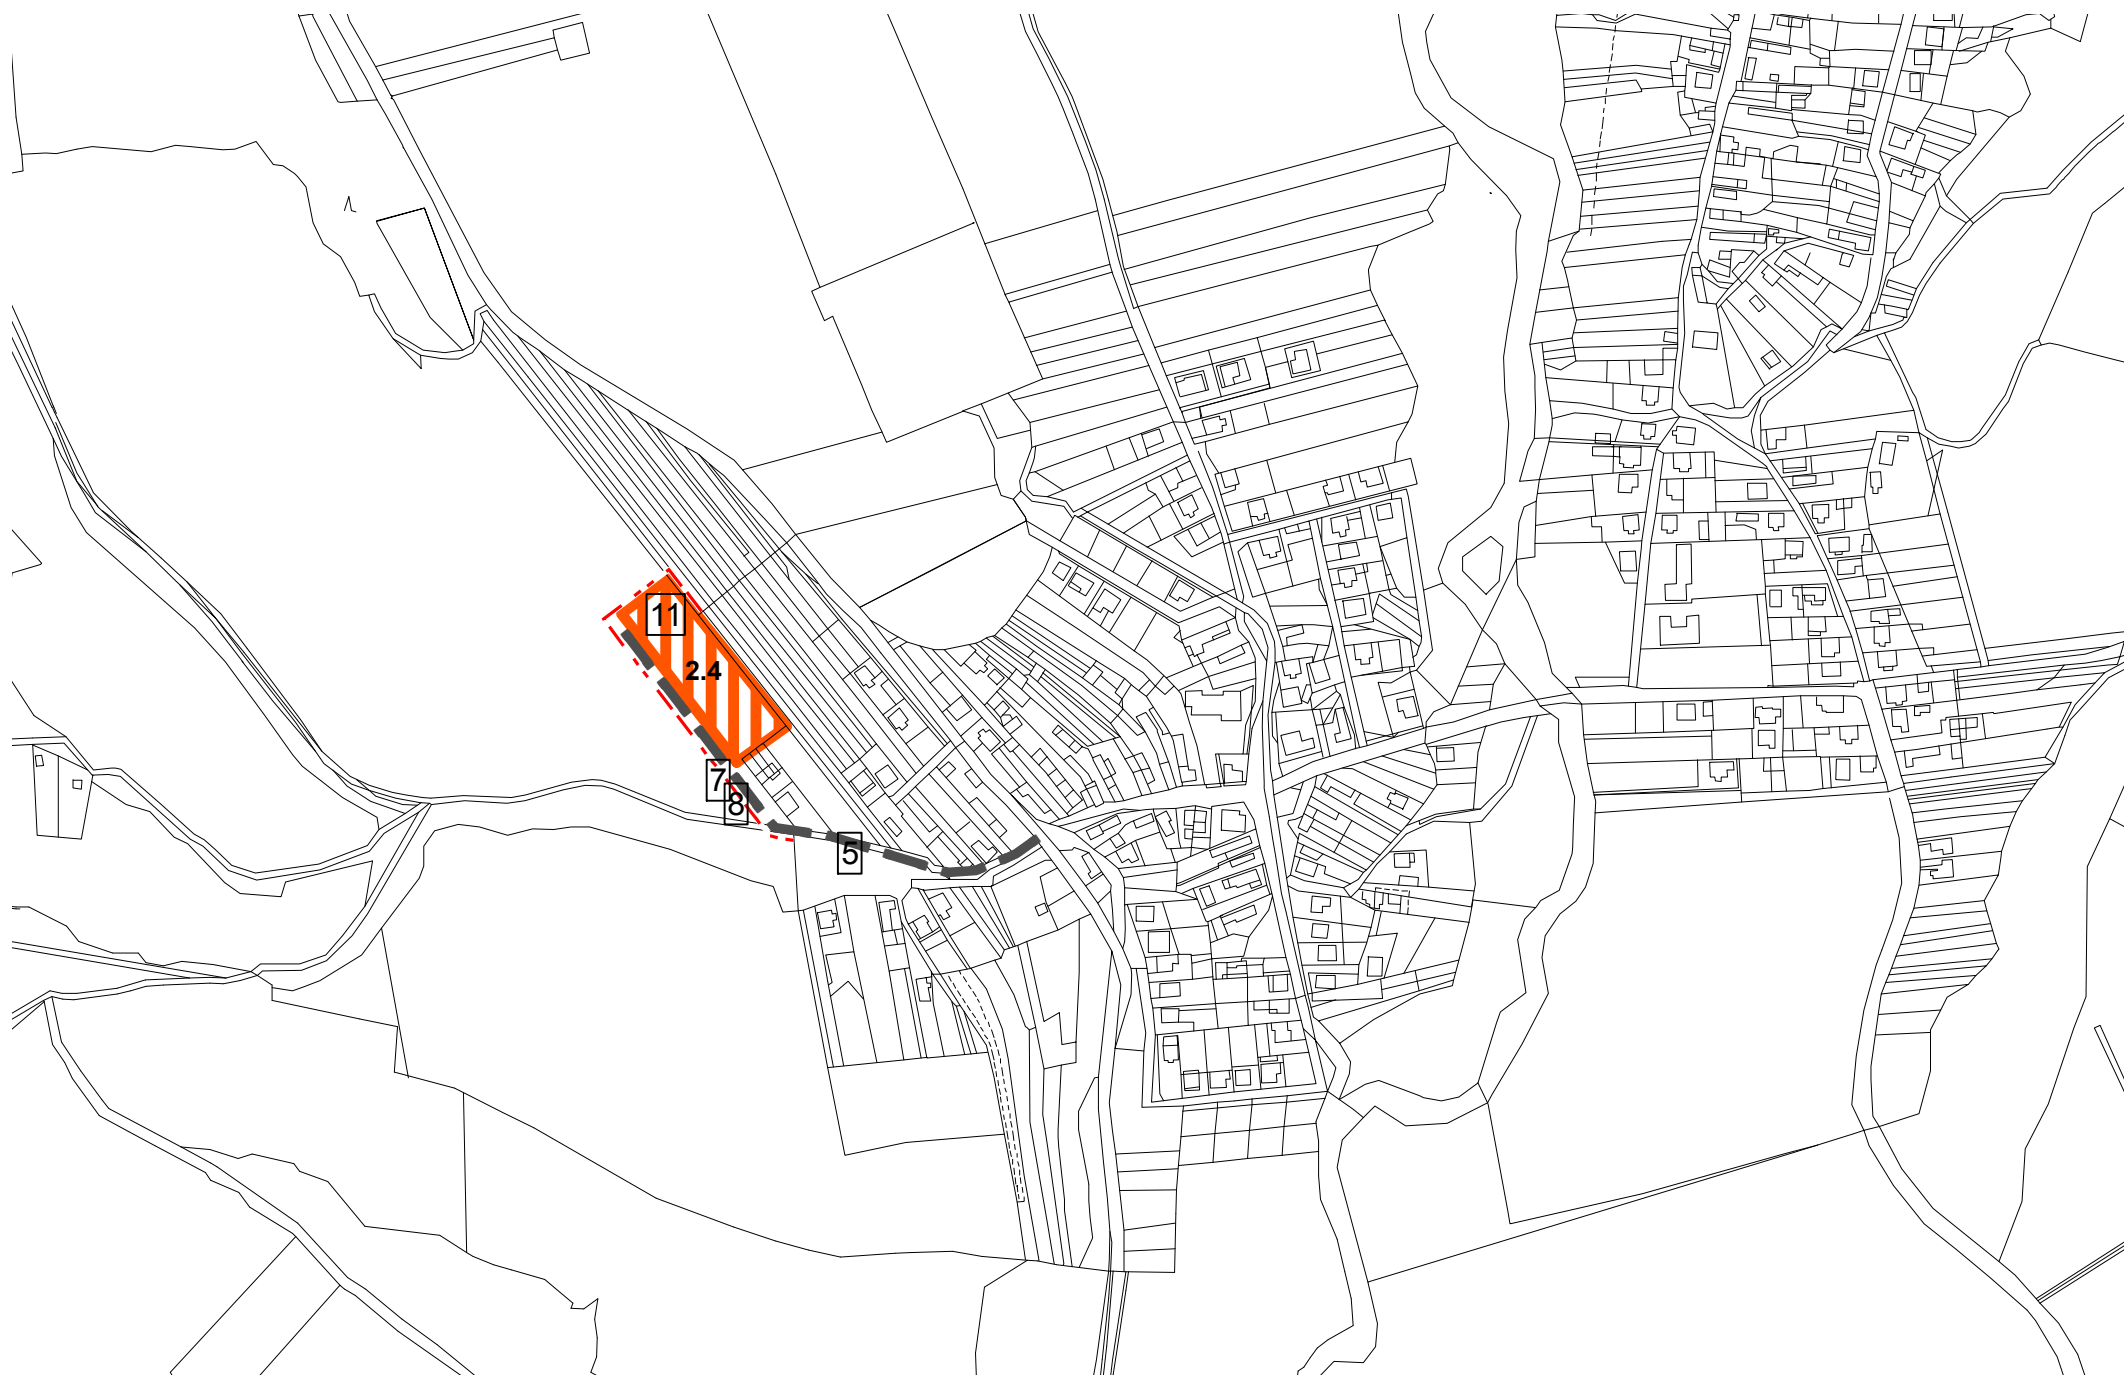

ÚZEMNÝ PLÁN OBCE DIVIAKY NAD NITRICOU

PRIESTOROVÉ USPORIADANIE A FUNKČNÉ VYUŽITIE ÚZEMIA



LEGENDA

STAV	NÁVRH	VÝHLAD	
			OZNAČENIE FUNKČNO-PRIESTOROVÉHO BLOKU (ROZVOJOVEJ LOKALITY)
			HRANICA ZASTAVANÉHO ÚZEMIA OBCE
			DÔLEŽITÉ OBSLUŽNÉ KOMUNIKÁCIE
			OBYTNÉ ÚZEMIE - INDIVIDUÁLNE FORMY BÝVANIA (IBV)

1 KÓD VEREJNOPROSPEŠNÁ STAVBA

ZOZNAM VEREJNOPROSPEŠNÝCH STAVBIEB	
Kód	Popis verejnoprospešnej stavby
5	Sieť cestných komunikácií v súlade s grafickou časťou*
7	Rozšírenie verejného vodovodu a vodojem 2 x 150 m3 *
8	Rozšírenie verejnej kanalizácie a príslušných technologických zariadení*
Rozšírenie verejnej dopravnej a technickej infraštruktúry vo funkčno-priestorových blokoch (FPB) t.j. v rozvojových lokalitách	
11	Sieť cestných a peších komunikácií v súlade s grafickou časťou
	Rozšírenie verejných rozvodov elektrického vedenia
	Navrhované transformačné stanice
	Rozšírenie verejných rozvodov plynu VTL, STL *
	Rozšírenie verejnej kanalizácie a príslušných technologických zariadení*
	Rozšírenie verejného vodovodu *
	Rozšírenie verejnej telekomunikačnej siete a zariadení (zvukové, obrazové a dátové)

* - koridory a trasy dopravného a technického vybavenia sú bližšie definované v príslušnom výkrese grafickej časti

SCHÉMA ÚZEMNÉHO ČLENENIA OBCE



SADA č.	VÝKRES č.	MIERKA		
	2B	1:5 000		

HL. RIEŠITEĽ : ING. ARCH. GABRIEL SZALAY
 RIEŠITEĽ : ING. ARCH. GABRIEL SZALAY
 VYPRACOVAL : ING. IGOR KMEŤ

ZÁKAZKA č. : 02 04/2016
 ETAPA : NÁVRH
 DÁTUM SPRAC. : 04 2016
 DÁTUM EXPED.

AGS
 ATELIER
GEOMÉTRICKÉ PLÁNOVANIE * URBANIZMUS
 ARCHITECTÚRA * PROJEKT * DESIGN
www.agsatelier.sk

OBSTARÁVATEĽ : OBCE DIVIAKY NAD NITRICOU SPRACOVATEĽ : AGS ATELIER s.r.o.



ÚZEMNÝ PLÁN OBCE DIVIAKY NAD NITRICOU
ZMENY A DOPLNKY Č. 1
 NÁVRH

OBSAH VÝKRESU : PRIESTOROVÉ USPORIADANIE A FUNKČNÉ VYUŽITIE ÚZEMIA NÁLOŽKA - PRIESVITKA