


ÚZEMNÝ PLÁN OBCE DIVIAKY NAD NITRICOU


ZMENY A DOPLNKY Č.2

LEGENDA

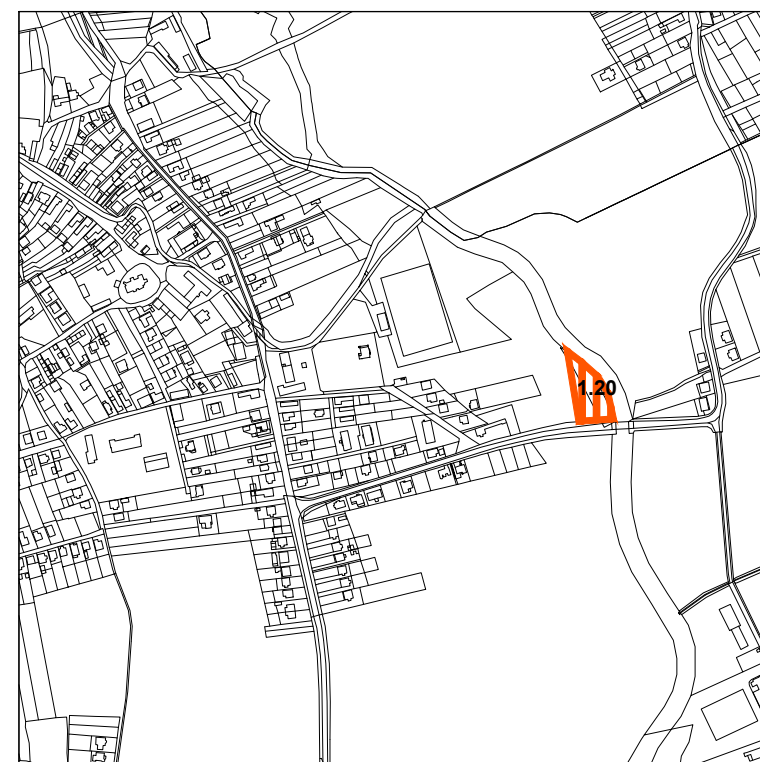

VÝKRES Č.:
7

MIERKA:
1:10 000

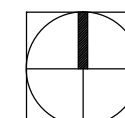

NÁZOV DOKUMENTÁCIE **ÚZEMNÝ PLÁN OBCE DIVIAKY NAD NITRICOU - ZMENY A DOPLNKY Č.2**

NÁZOV VÝKRESU **OCHRANA PRÍRODY A TVORBY KRAJINY VRÁTANE PRVKOV ÚSES - NÁLOŽKA**

OBSTARÁVATEĽ OBEC DIVIAKY NAD NITRICOU

SPRACOVATEĽ AMŠ Partners, spol. s r.o., Nám. Štefana Moysesu 3, 974 01 Banská Bystrica

KONATEĽ Ing. arch. Marian Šovčík, CSc.

RIEŠITEL'SKÝ KOLEKTÍV Ing. arch. Marian Šovčík, CSc., Ing. arch. Pavel Zariš, Ing. arch. Juraj Šesták

DÁTUM 08/2016