


# ÚZEMNÝ PLÁN OBCE DIVIAKY NAD NITRICOU


## ZMENY A DOPLNKY Č.2

### LEGENDA

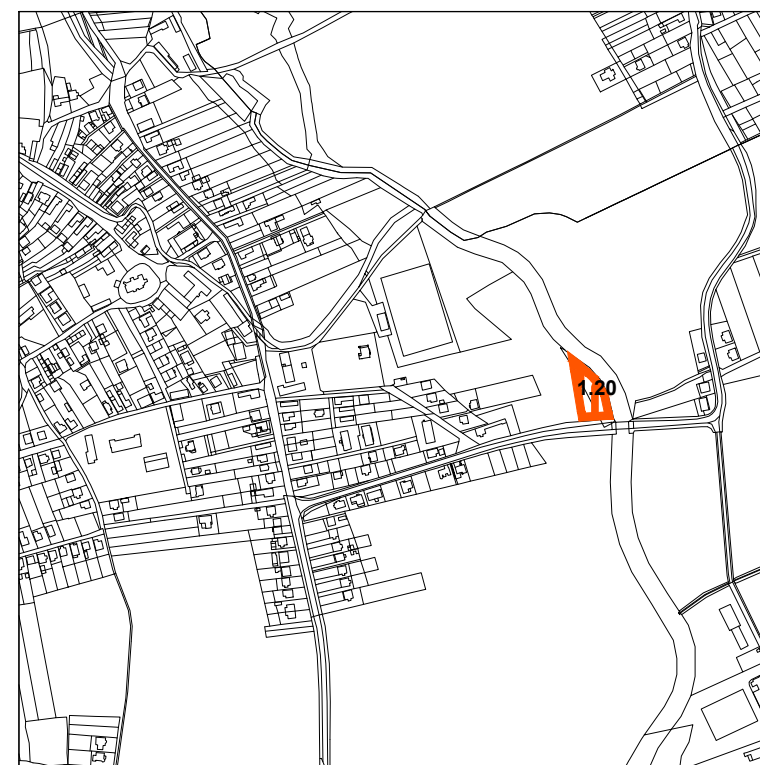

VÝKRES Č.:  
**2A**

MIERKA:  
1:10 000

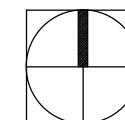

NÁZOV DOKUMENTÁCIE      **ÚZEMNÝ PLÁN OBCE DIVIAKY NAD NITRICOU - ZMENY A DOPLNKY Č.2**

NÁZOV VÝKRESU      **PRIESTOROVÉ USPORIADANIE A FUNKČNÉ VYUŽITIE ÚZEMIA - NÁLOŽKA**

OBSTARÁVATEĽ      OBEC DIVIAKY NAD NITRICOU

SPRACOVATEĽ      AMŠ Partners, spol. s r.o., Nám. Štefana Moysesu 3, 974 01 Banská Bystrica

KONATEĽ      Ing. arch. Marian Šovčík, CSc.

RIEŠITELSKÝ KOLEKTÍV      Ing. arch. Marian Šovčík, CSc., Ing. arch. Pavel Zariš, Ing. arch. Juraj Šesták

DÁTUM      08/2016