

ÚZEMNÝ PLÁN OBCE DIVIAKY NAD NITRICOU

ZMENY A DOPLNKY Č.2




LEGENDA

STAV	NÁVRH	VÝHLAD	
			OBYTNÉ ÚZEMIE - HROMADNÉ FORMY BÝVANIA (HBV)
			OBYTNÉ ÚZEMIE - INDIVIDUÁLNE FORMY BÝVANIA (IBV)
			ZMIEŠANÉ ÚZEMIE S MESTSKOU ŠTRUKTÚROU
			PLOCHY OBČIANSKEJ VYBAVENOSTI A SOCIÁLNEJ INFRAŠTRUKTÚRY
			REKREAČNÉ ÚZEMIE - INTENZÍVNE
			REKREAČNÉ ÚZEMIE - EXTENZÍVNE
			VÝROBNÉ ÚZEMIE - POĽNOHOSPODÁRSTVO A LESNÉ HOSPODÁRSTVO
			VÝROBNÉ ÚZEMIE - PRIEMYSEL / PREVADZKOVÉ DOPRAVNÉ A TECHNICKÉ ZARIADENIA
			POHREBISKO
			PLOCHY ZELENÉ VŠETKÉHO DRUHU
			IZOLAČNÁ ZELEŇ
			PLOCHY ORNEJ PODY
			PLOCHY LESOV
			PLOCHY OCHRANNÝCH LESOV
			ZOSUVY
			NELEGÁLNA SKLÁDKA ODPADOV (URČENÁ NA SANÁCIU)
			OCHRANNÉ PÁSMO II. STUPŇA PRÍRODNÝCH LIEČIVÝCH ZDROJOV V BOJNICIACH

STAV	NÁVRH	VÝHLAD	
			HRANICA RIEŠENÉHO ÚZEMIA
			HRANICA KATASTRÁLNEHO ÚZEMIA OBCE
			HRANICA ZASTAVANÉHO ÚZEMIA OBCE (STAV K 1.1.1990)
			HRANICA MIESTNYCH ČASTÍ OBCE / OZNAČENIE (HRANICA K. Ú. MIESTNYCH ČASTÍ)
			OZNAČENIE FUNKČNO-PRIESTOROVÉHO BLOKU (ROZVOJOVEJ LOKALITY)
			VODNÉ PLOCHY A TOKY VODNÝ TOK POD POVRCHOM
			CESTY II. A III. TRIEDY ZBERNÉ A ZBERNO-OBSLUŽNÉ MK B2, B3
			DŮLEŽITÉ OBSLUŽNÉ KOMUNIKÁCIE C2
			OSTATNÉ PLOCHY A KOMUNIKÁCIE (CESTY)
			PÁSMO HYGIENICKEJ OCHRANY VÓD I. STUPŇA PÁSMO HYGIENICKEJ OCHRANY VÓD II. STUPŇA
			KULTÚRNE PAMIATKY
			OCHRANNÉ PÁSMO VŠETKÝCH DRUHOV
			JAV NA ZRUŠENIE


ZOZNAM KULTÚRNYCH PAMIATOK

- Archeologická lokalita Hrádok - Bukovec, zapísaná v ÚZPF pod číslom 2156/0
- Archeologická lokalita Kopec (Hrádok), zapísaná v ÚZPF pod číslom 2159/0
- Rímskokatolícky kostol Všetkých svätých zapísaná v ÚZPF pod číslom 828/0

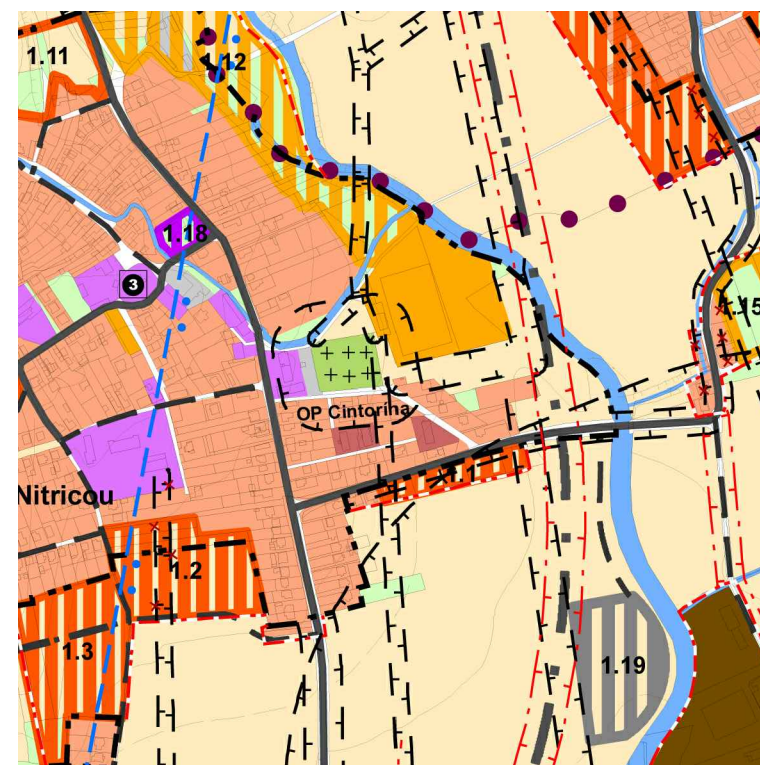

VÝKRES Č.:
2A

MIERKA:
1:10 000

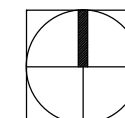

NÁZOV DOKUMENTÁCIE **ÚZEMNÝ PLÁN OBCE DIVIAKY NAD NITRICOU - ZMENY A DOPLNKY Č.2**

NÁZOV VÝKRESU **PRIESTOROVÉ USPORIADANIE A FUNKČNÉ VYUŽITIE ÚZEMIA**

OBSTARÁVATEĽ	OBEC DIVIAKY NAD NITRICOU
SPRACOVATEĽ	AMŠ Partners, spol. s r.o., Nám. Štefana Moysesova 3, 974 01 Banská Bystrica
KONATEĽ	Ing. arch. Marian Šovčík, CSc.
RIEŠITELSKÝ KOLEKTÍV	Ing. arch. Marian Šovčík, CSc., Ing. arch. Pavel Záriš, Ing. arch. Juraj Šesták
DÁTUM	08/2016