

ÚZEMNÝ PLÁN OBCE DIVIAKY NAD NITRICOU

ZMENY A DOPLNKY č. 5

VEREJNÉ DOPRAVNÉ VYBAVENIE


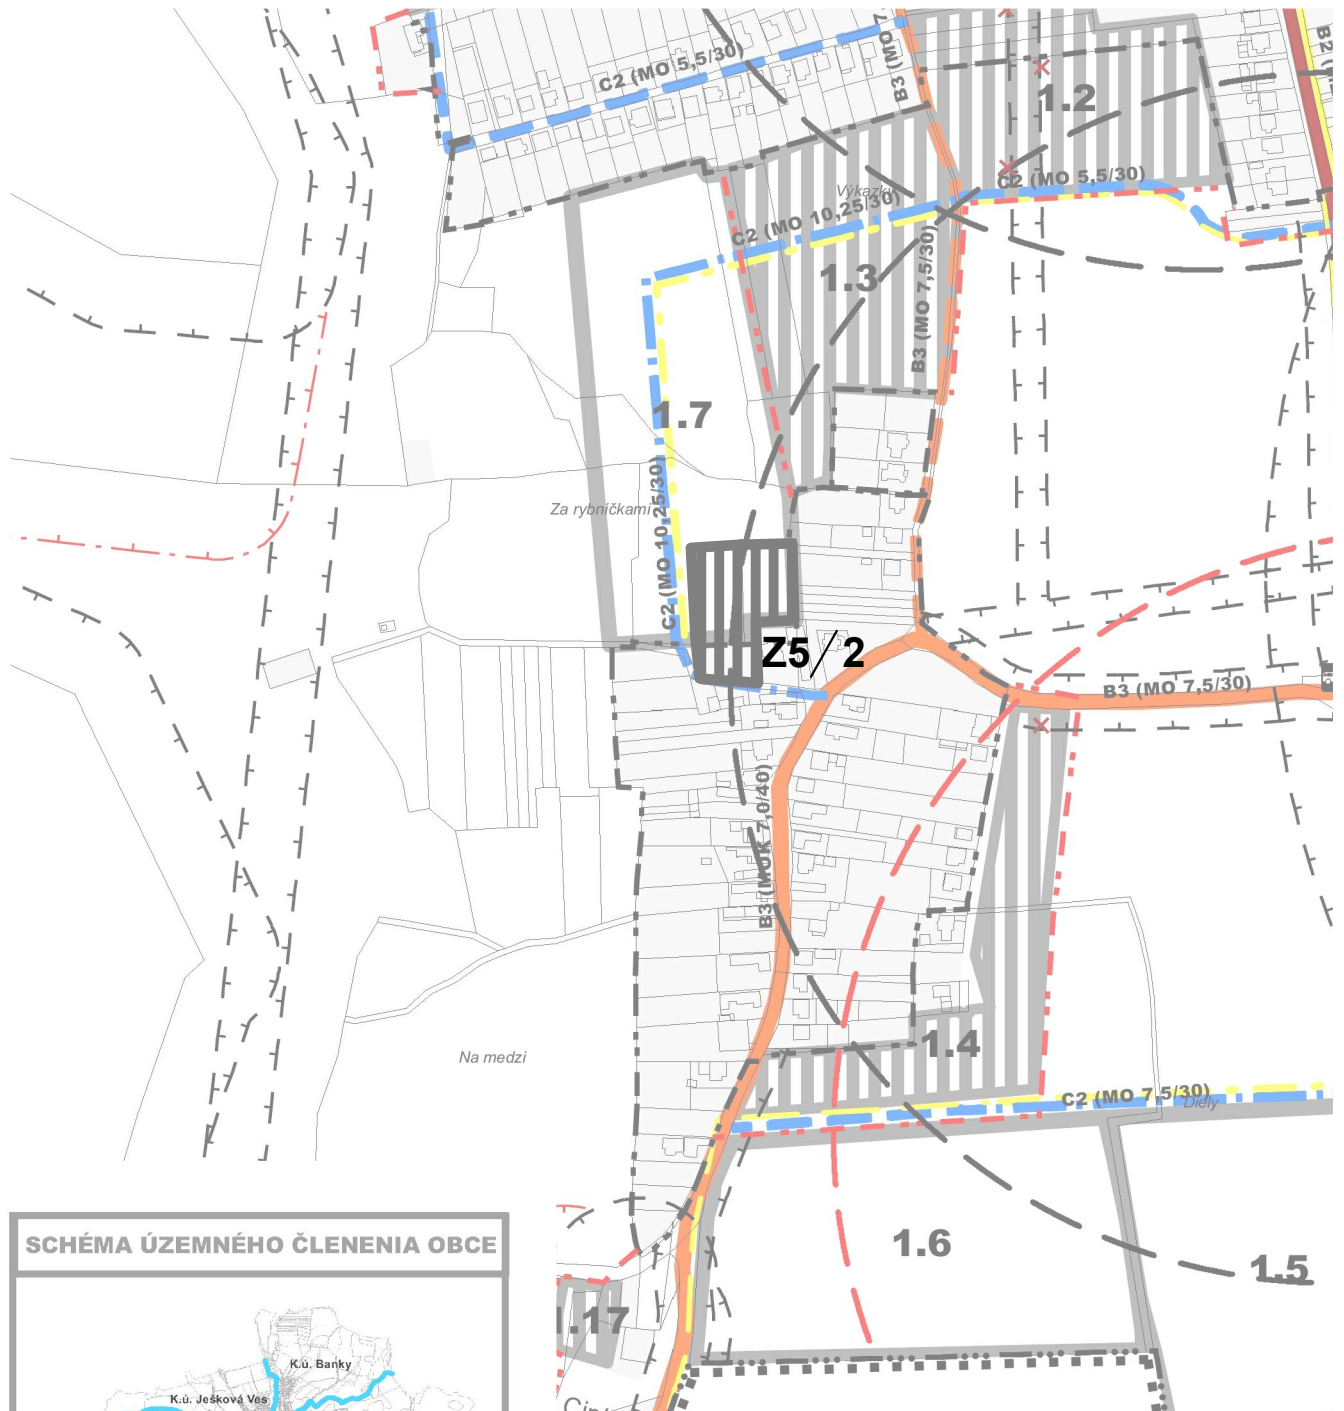


SCHÉMA ÚZEMNÉHO ČLENENIA OBCE

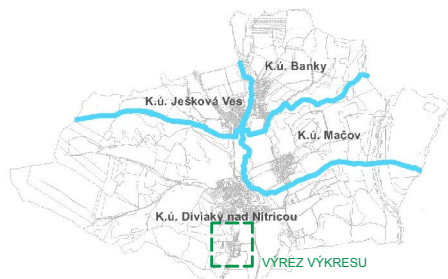

SPRACOVATEĽ:

 **eR STAR s.r.o.**

PROJEKTOVÁ A REALITNÁ KANCELÁRIA, TEL. 048 / 429 99 08
TRIEDA SNP č. 75 * 974 01 BANSKÁ BYSTRICA

ZÁK. ČÍSLO:

DÁTUM: 11.2021

OBSTARÁVATEĽ:

Obec DIVIAKY NAD NITRICOU



HLAVNÝ RIEŠITEĽ:

Ing. arch. Vladimír Paško

číslo paré

URBANIZMUS

Ing. arch. Ivica Gašparovičová

1 : 5 000

číslo výkresu

3/3