


# ÚZEMNÝ PLÁN OBCE DIVIAKY NAD NITRICOU

## ZMENY A DOPLNKY č. 5

VEREJNÉ TECHNICKÉ VYBAVENIE - INFOSIETE, ENERGETIKA

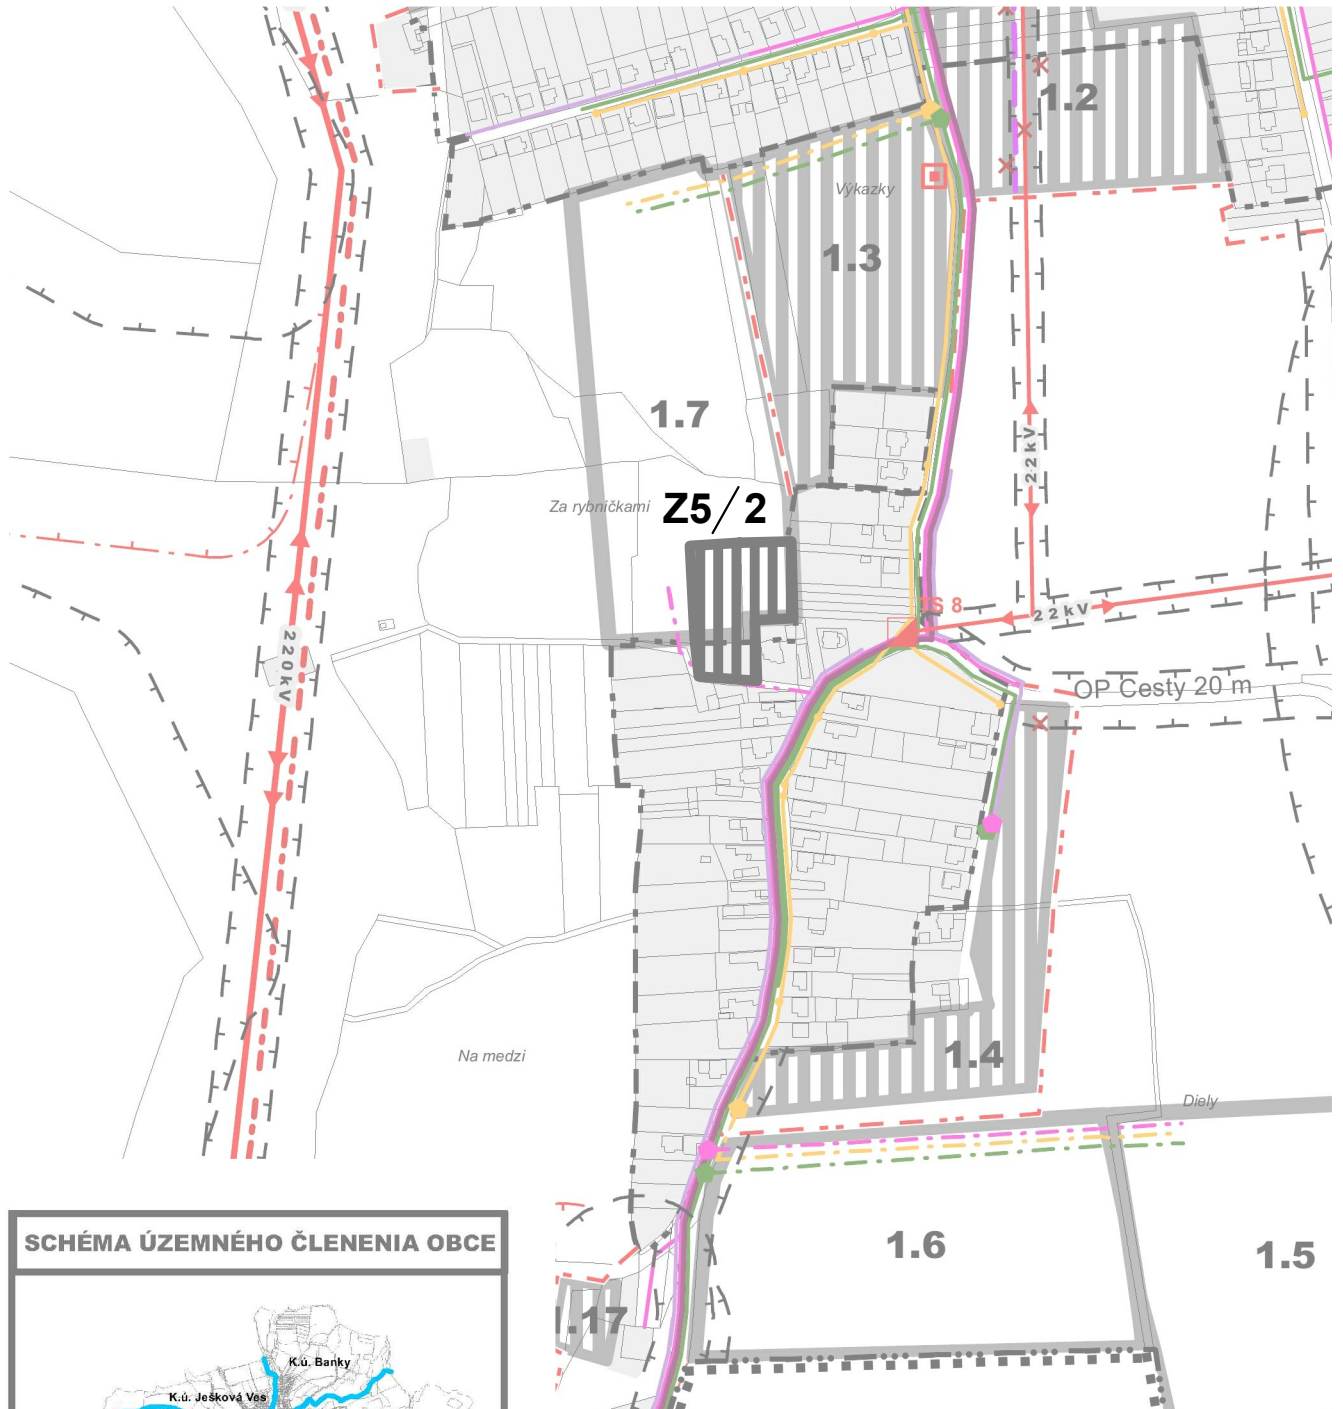

SPRACOVATEĽ:	ZÁK. ČÍSLO:	
 PROJEKTOVÁ A REALITNÁ KANCELÁRIA, TEL. 048/ 429 99 08 TRIEDA SNP č. 75 * 974 01 BANSKÁ BYSTRICA	DÁTUM: 11.2021	
	OBSTARÁVATEĽ:	číslo paré <b>1 : 5 000</b> číslo výkresu <b>4/3</b>
	Obec DIVIAKY NAD NITRICOU	
HLAVNÝ RIEŠITEĽ:	Ing. arch. Vladimír Paško	
URBANIZMUS	Ing. arch. Ivica Gašparovičová	
ZÁSOBOVANIE EL. ENERGIU	Ing. Štefan Tropp	