


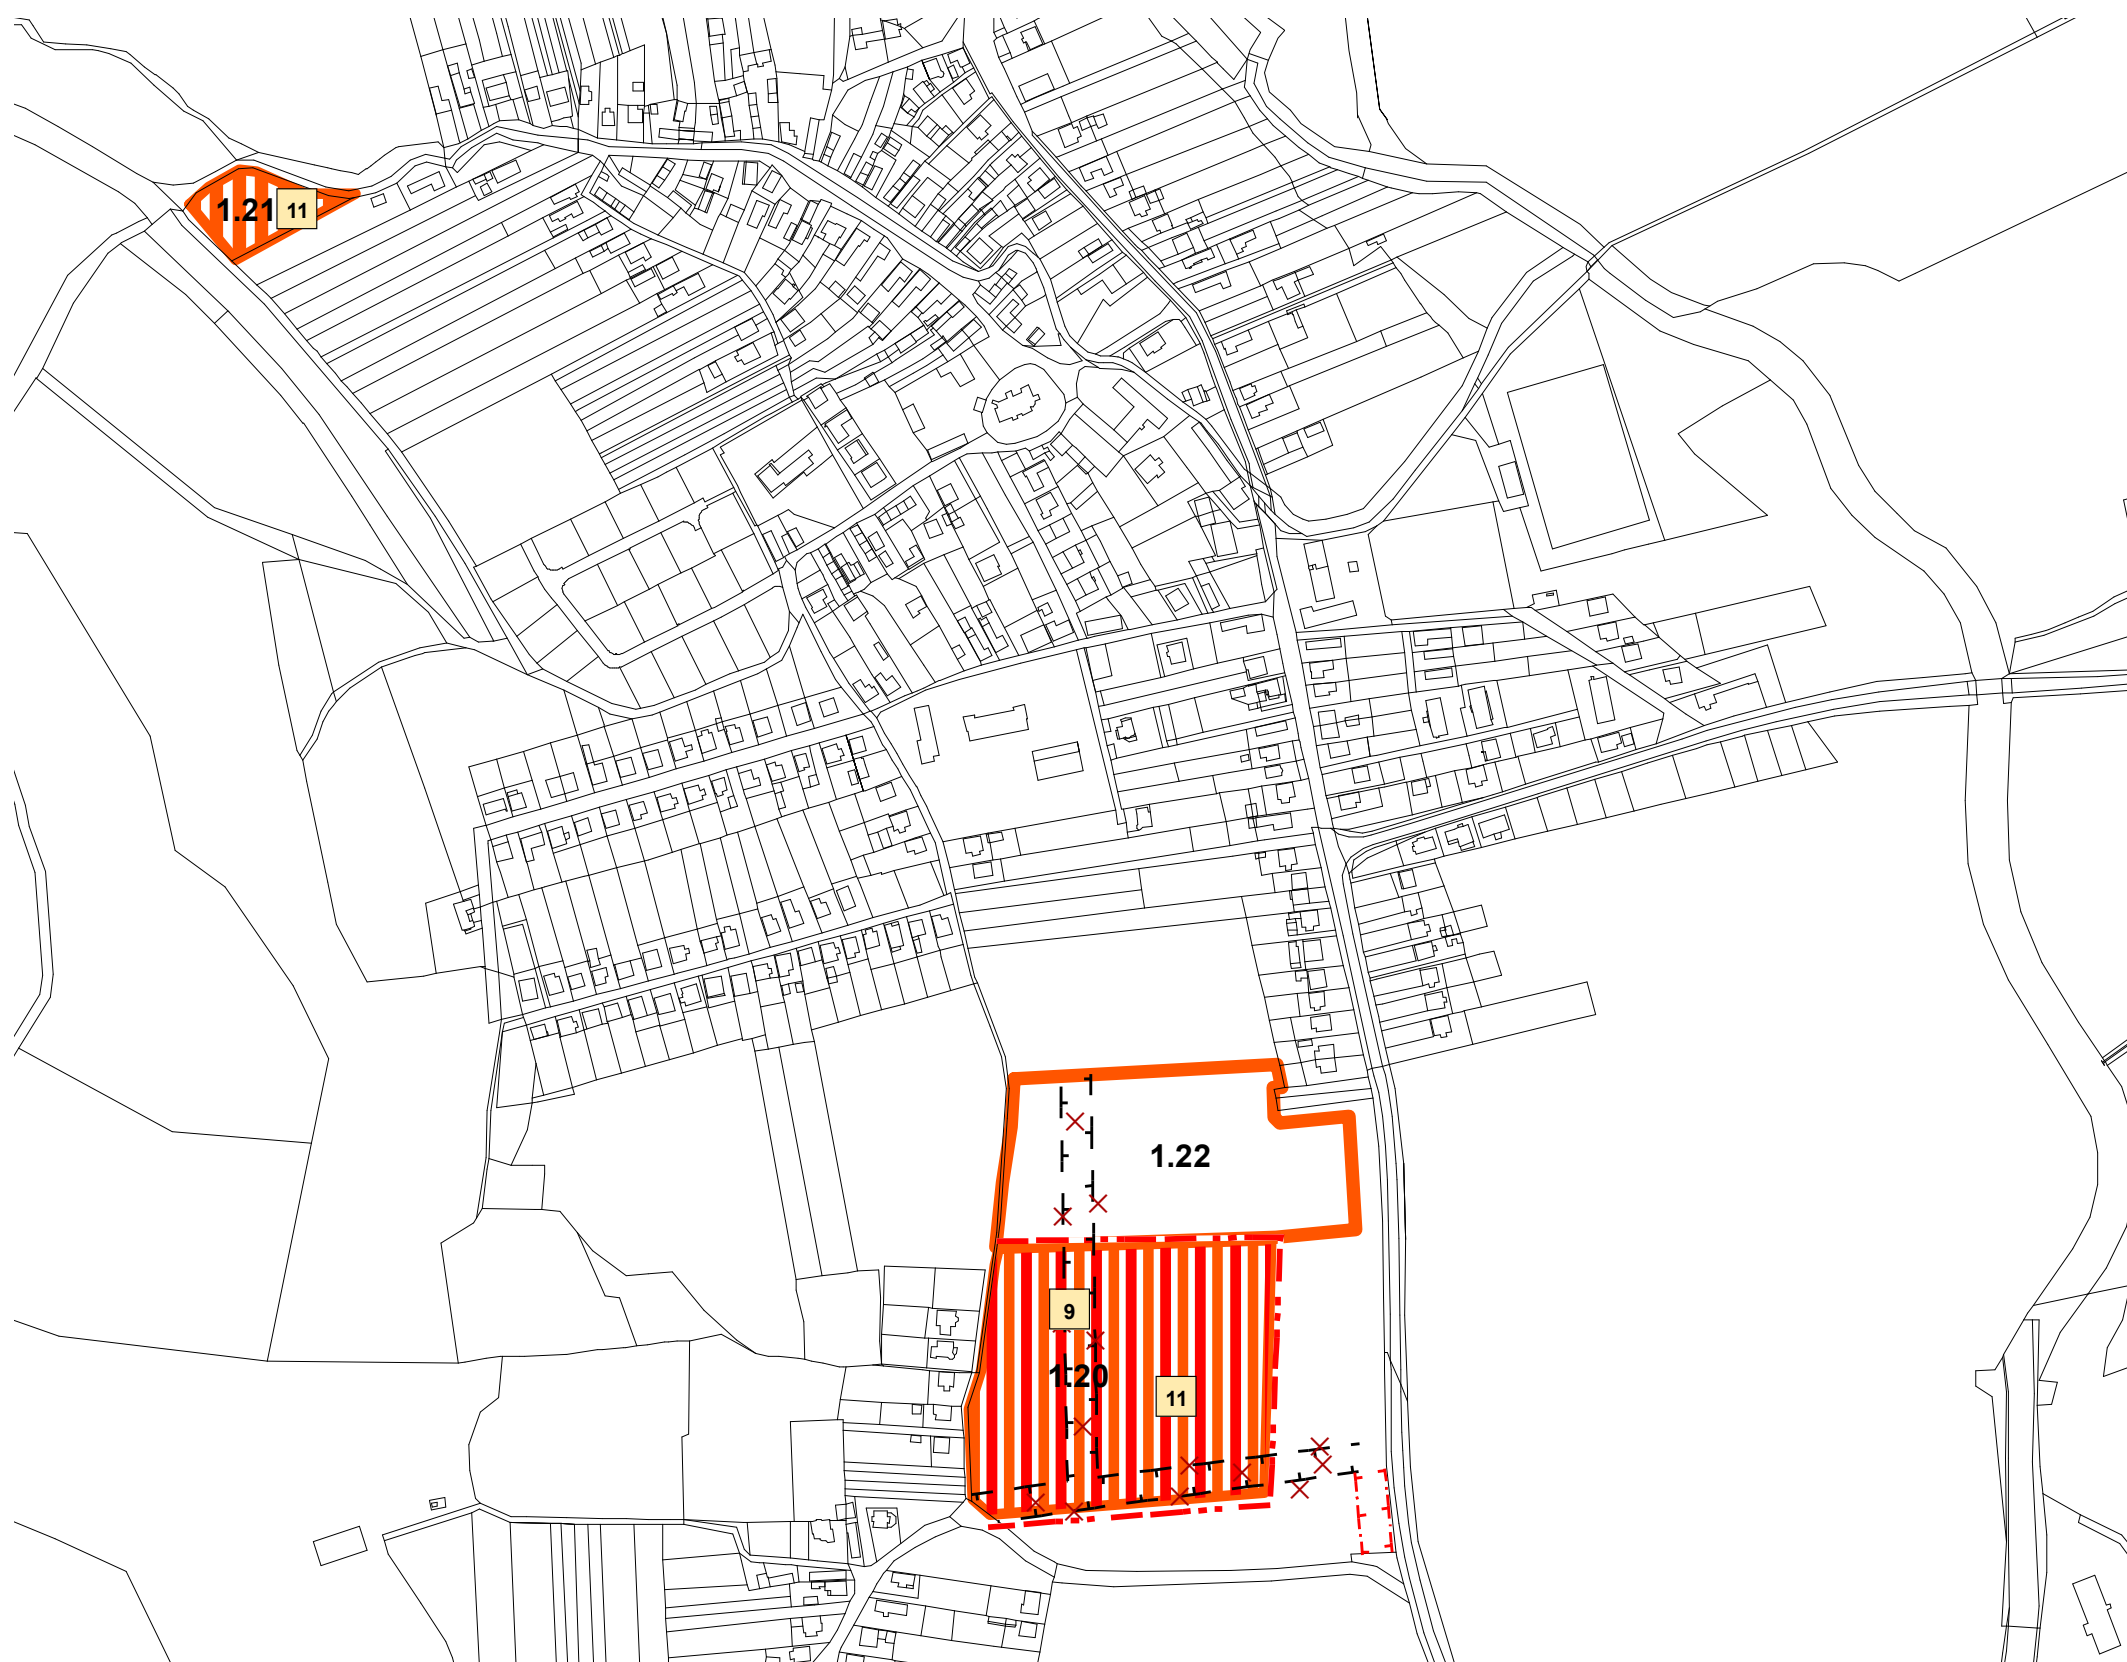

# ÚZEMNÝ PLÁN OBCE DIVIAKY NAD NITRICOU

PRIESTOROVÉ USPORIADANIE A FUNKČNÉ VYUŽITIE ÚZEMIA



## LEGENDA

STAV	NÁVRH	VÝHLAD	
			OZNAČENIE FUNKČNO-PRIESTOROVÉHO BLOKU (ROZVOJOVEJ LOKALITY)
			HRANICA ZASTAVANÉHO ÚZEMIA OBCE
			ZMIEŠANÉ OBYTNÉ ÚZEMIE - HROMADNÉ A INDIVIDUÁLNE FORMY BÝVANIA
			OBYTNÉ ÚZEMIE - INDIVIDUÁLNE FORMY BÝVANIA
			OCHRANNÉ PASMA VŠETKÉHO DRUHU
			JAV NA ZRUŠENIE

1 KÓD VEREJNOPROSPEŠNÁ STAVBA

ZOZNAM VEREJNOPROSPEŠNÝCH STAVBIEB	
Kód	Popis verejnoprospešnej stavby
9	Preloženie verejných rozvodov elektrického vedenia * Rozšírenie verejnej dopravnej a technickej infraštruktúry vo funkčno-priestorových blokoch (FPB) t.j. v rozvojových lokalitách
11	Sieť cestných a peších komunikácií v súlade s grafickou časťou Rozšírenie verejných rozvodov elektrického vedenia Navrhované transformačné stanice Rozšírenie verejných rozvodov plynu VTL, STL * Rozšírenie verejnej kanalizácie a príslušných technologických zariadení* Rozšírenie verejného vodovodu * Rozšírenie verejnej telekomunikačnej siete a zariadení (zvukové, obrazové a dátové)

\* - koridory a trasy dopravného a technického vybavenia sú bližšie definované v príslušnom výkrese grafickej časti

SADA č.	VÝKRES č.	MIERKA		
	2B	1:5 000		

HL. RIEŠITEĽ : ING. ARCH. GABRIEL SZALAY  
 RIEŠITEĽ : ING. ARCH. GABRIEL SZALAY  
 VYPRACOVAL : ING. IGOR KMEŤ

ZÁKAZKA č. : 07 05 /2018  
 ETAPA : NÁVRH  
 DÁTUM SPRAC. : 05 2018  
 DÁTUM EXPED.

**AGS**  
 ATELIÉR  
 ÚZEMNÉ PLÁNOVANIE \* URBANIZMUS  
 ARCHITEKTÚRA \* PROJEKTY \* DESIGN  
 www.agsatelier.sk

OBSTARÁVATEĽ : OBCE DIVIAKY NAD NITRICOU SPRACOVATEĽ : AGS ATELIÉR



**ÚZEMNÝ PLÁN OBCE DIVIAKY NAD NITRICOU**  
 ZMENY A DOPLNKY Č. 3  
 NÁVRH

OBSAH VÝKRESU : PRIESTOROVÉ USPORIADANIE A FUNKČNÉ VYUŽITIE ÚZEMIA NÁLOŽKA - PRIESVITKA