


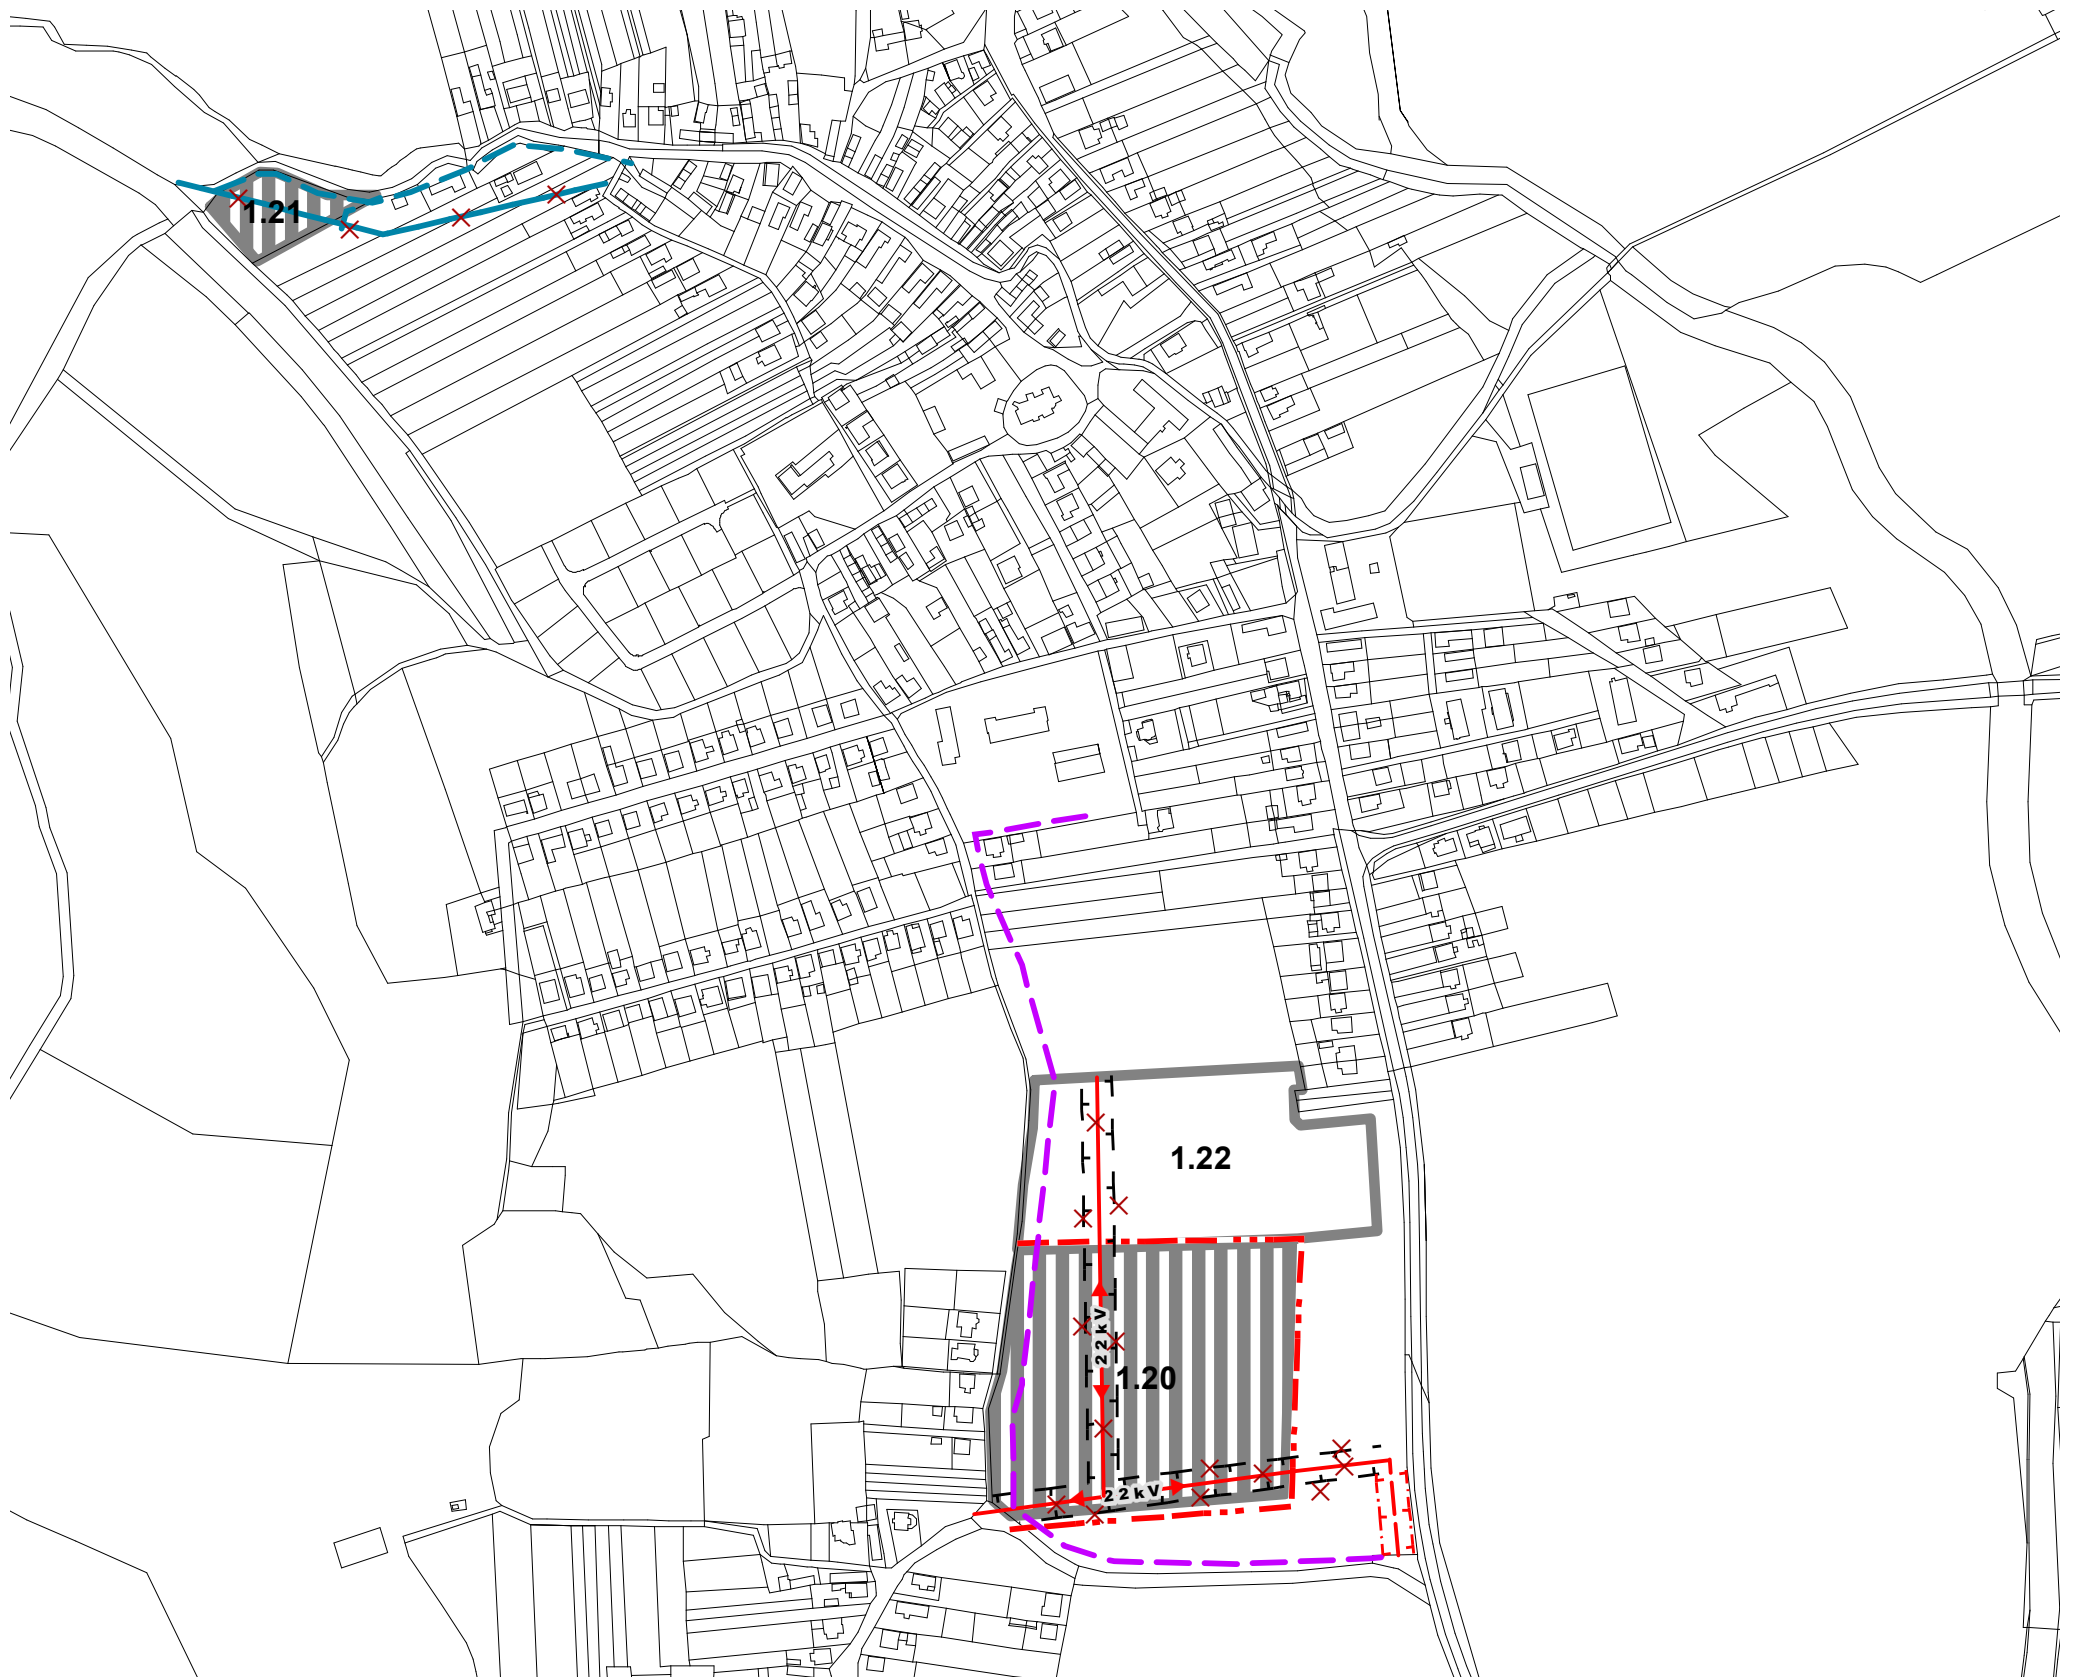

# ÚZEMNÝ PLÁN OBCE DIVIAKY NAD NITRICOU

VEREJNÉ DOPRAVNÉ VYBAVENIE A TECHNICKÉ VYBAVENIE INFOSIETE, ENERGETIKA,  
VODNÉ HOSPODÁRSTVO - NÁLOŽKA - PRIESVITKA



## Legenda

STAV	NÁVRH	VÝHLAD	
	<b>2.4</b>		OZNAČENIE FUNKČNO-PRIESTOROVÉHO BLOKU (ROZVOJOVEJ LOKALITY)
			HRANICA ZASTAVANÉHO UZEMIA OBCE
			ZASTAVANÁ PLOCHA - ROZVOJOVÁ LOKALITA
			OCHRANNÉ PASMA VŠETKÉHO DRUHU
			JAV NA ZRUŠENIE
			VZDUŠNÉ VEDENIE VN (22 kV)
			KÁBLOVÉ VEDENIE V ZEMI VN (22 kV)
			VODOVOD

SADA č.	VÝKRES č.	MIERKA		
	<b>3,4,5</b>	1:5 000		

HL. RIEŠITEĽ : ING. ARCH. GABRIEL SZALAY      ZÁKAZKA č. : 07 05 /2018  
 RIEŠITEĽ : ING. ARCH. GABRIEL SZALAY      ETAPA : NÁVRH  
 VYPRACOVAL : ING. IGOR KMEŤ      DÁTUM SPRAC. : 05 2018  
 DÁTUM EXPED.



OBSTARÁVATEĽ : OBCE DIVIAKY NAD NITRICOU      SPRACOVATEĽ : AGS ATELIER



**ÚZEMNÝ PLÁN OBCE DIVIAKY NAD NITRICOU**  
**ZMENY A DOPLNKY Č. 3**  
**NÁVRH**

OBSAH VÝKRESU : VEREJNÉ DOPRAVNÉ VYBAVENIE A TECHNICKÉ VYBAVENIE INFOSIETE, ENERGETIKA,  
 VODNÉ HOSPODÁRSTVO - NÁLOŽKA - PRIESVITKA