





# ÚZEMNÝ PLÁN OBCE DIVIAKY NAD NITRICOU

VEREJNÉ TECHNICKÉ VYBAVENIE

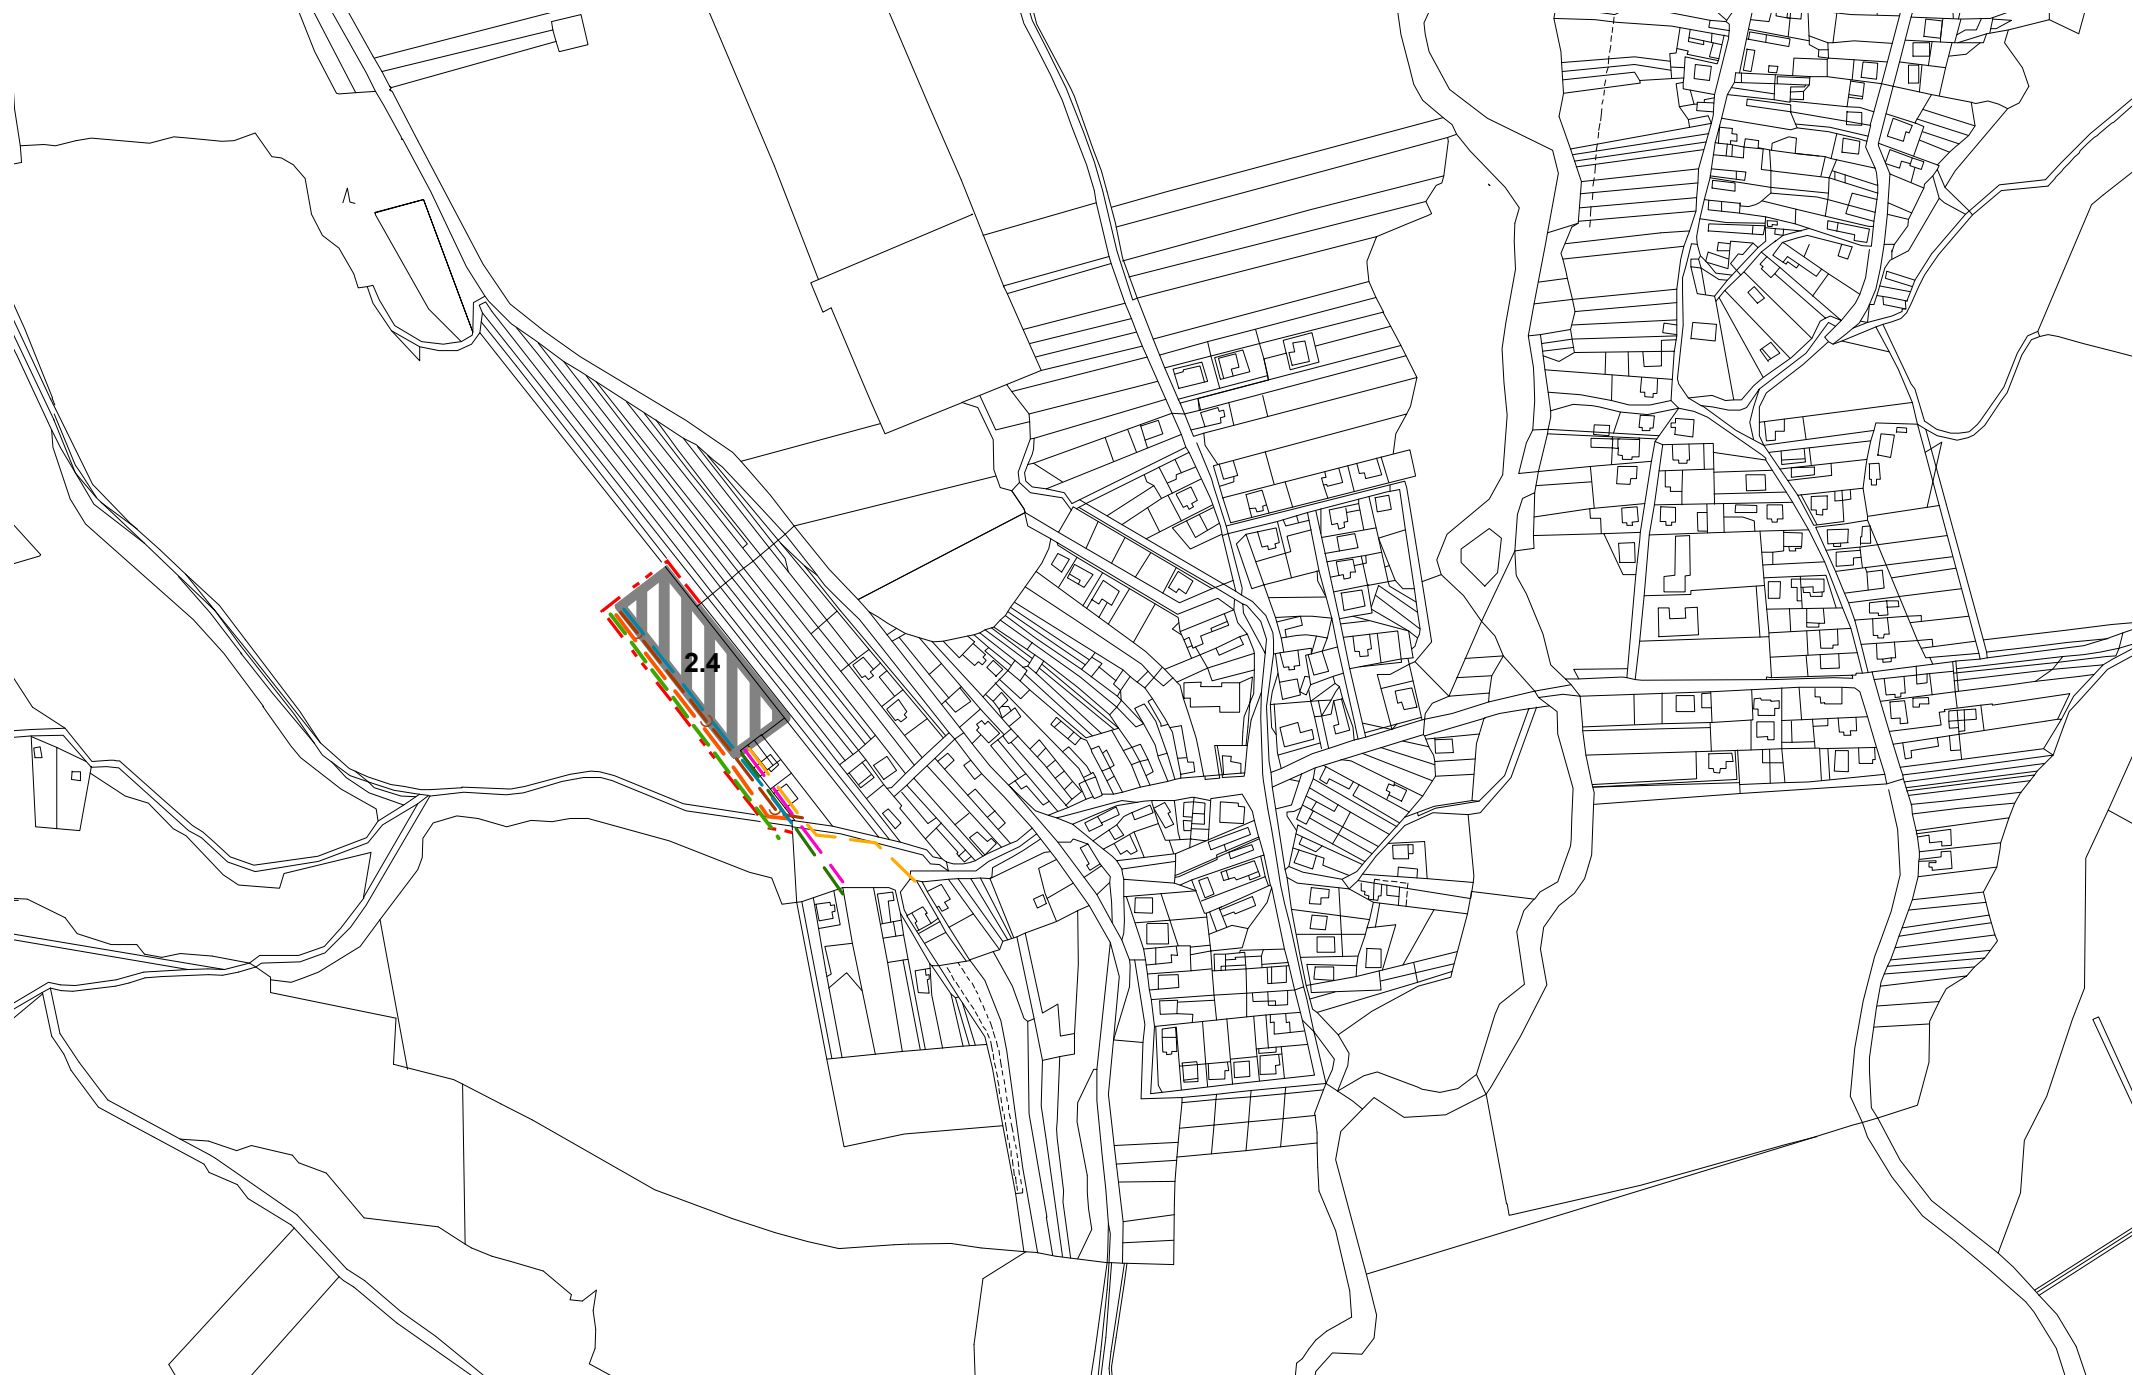

## Legenda

| STAV | NÁVRH      | VÝHLAD |   |
|------|------------|--------|---|
|      | <b>2.4</b> |        | OZNAČENIE FUNKČNO-PRIESTOROVÉHO BLOKU (ROZVOJOVEJ LOKALITY) |
|      |            |        | HRANICA ZASTAVANÉHO UZEMIA OBCE                             |
|      |            |        | ZASTAVANÁ PLOCHA - ROZVOJOVÁ LOKALITA                       |
|      |            |        | STL PLYNOVOD 0,1 MPa  |
|      |            |        | VODOVOD / OZNAČENIE   |
|      |            |        | SPLAŠKOVÁ KANALIZÁCIA                                       |
|      |            |        | DAŽĎOVÁ KANALIZÁCIA   |
|      |            |        | TELEKOMUNIKÁCIE – MIESTNA TELEFONNÁ SIETĚ (ZEMNÉ VEDENIE)   |
|      |            |        | MIESTNY ROZHLAS (MR)  |
|      |            |        | DÁTOVÁ SIETĚ - KÁBLOVÝ ROZVOD                               |

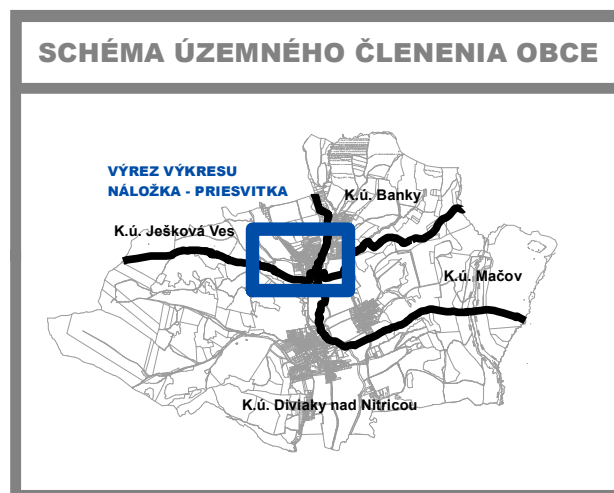

|         |            |                |  |  |
|---------|------------|----------------|--|--|
| SADA č. | VÝKRES č.  | MIERKA         |  |  |
|         | <b>4,5</b> | <b>1:5 000</b> |  |  |

HL. RIEŠITEĽ : ING. ARCH. GABRIEL SZALAY      ZÁKAZKA č. : 02 04/2016  
 RIEŠITEĽ : ING. M. KYTKA, ING. P. JURECKÝ      ETAPA : NÁVRH  
 VYPRACOVAL : ING. D. SEČIANSKÝ      DÁTUM SPRAC. : 04 2016  
 : ING. IGOR KMETĚ      DÁTUM EXPED.

**AGS**  
ATELIÉR  
ÚZEMNÉ PLÁNOVANIE • URBANIZMUS  
 ARCHITEKTÚRA • PROJEKTY • DESIGN  
[www.agsatelier.sk](http://www.agsatelier.sk)

OBSTARÁVATEĽ : OBCE DIVIAKY NAD NITRICOU      SPRACOVATEĽ : AGS ATELIÉR s.r.o.



**ÚZEMNÝ PLÁN OBCE DIVIAKY NAD NITRICOU**  
**ZMENY A DOPLNKY Č. 1**  
 NÁVRH

OBSAH VÝKRESU : VEREJNÉ TECHNICKÉ VYBAVENIE INFOSIETE, ENERGETIKA,  
 VODNÉ HOSPODÁRSTVO - NÁLOŽKA - PRIESVITKA