


ÚZEMNÝ PLÁN OBCE DIVIAKY NAD NITRICOU

ZMENY A DOPLNKY Č.2

LEGENDA


STAV	NÁVRH	VÝHLAD	
			ROZVOJOVÉ PLOCHY
			HRANICA LOKALITY PREDPOKLADANÉHO ODŇATIA POĽNOHOSPODÁRSKEJ PÓDY Z PPF

Lokalita predpokladaného odňatia poľ. pôdy č.	FPB	Funkčné využitie
27.	1.20	Bývanie

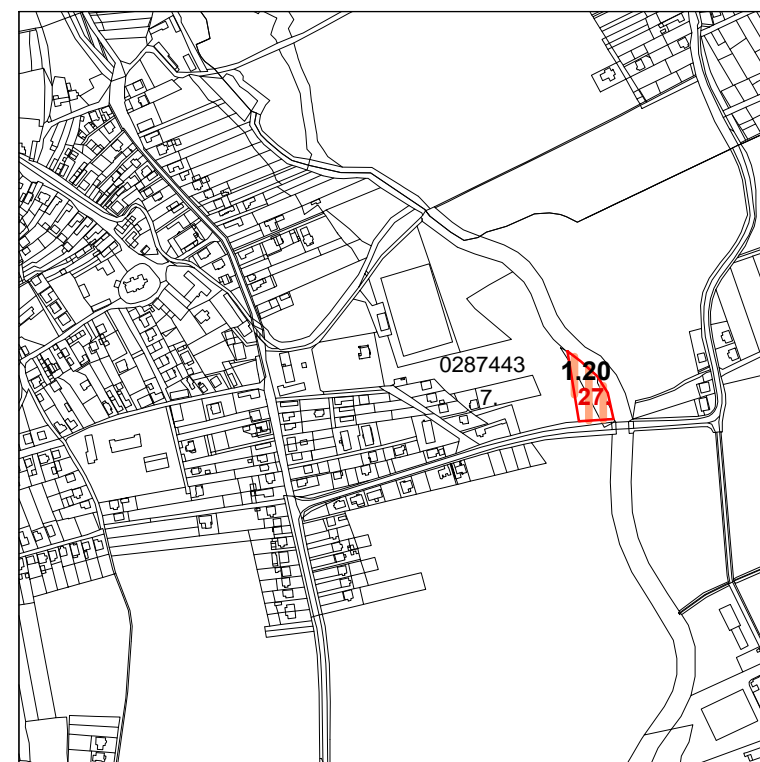

VÝKRES Č.:
6

MIERKA:
1:10 000

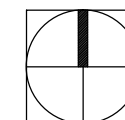

NÁZOV DOKUMENTÁCIE **ÚZEMNÝ PLÁN OBCE DIVIAKY NAD NITRICOU - ZMENY A DOPLNKY Č.2**

NÁZOV VÝKRESU **PERSPEKTÍVNE POUŽITIE POĽNOHOSPODÁRSKEHO PÔDNEHO FONDU A LESNÉHO FONDU NA NEPOĽNOHOSPODÁRSKE ÚČELY - NÁLOŽKA**

OBSTARÁVATEĽ **OBEC DIVIAKY NAD NITRICOU**

SPRACOVATEĽ **AMŠ Partners, spol. s r.o., Nám. Štefana Moysesu 3, 974 01 Banská Bystrica**

KONATEĽ **Ing. arch. Marian Šovčík, CSc.**

RIEŠITELSKÝ KOLEKTÍV **Ing. arch. Marian Šovčík, CSc., Ing. arch. Pavel Zariš, Ing. arch. Juraj Šesták**

DÁTUM **08/2016**