


# ÚZEMNÝ PLÁN OBCE DIVIAKY NAD NITRICOU

## ZMENY A DOPLNKY Č.2

### LEGENDA


STAV	NÁVRH	VÝHLAD	
			HRANICA KATASTRÁLNEHO ÚZEMIA
			OZNAČENIE FUNKČNO-PRIESTOROVÉHO BLOKU (ROZVOJOVEJ LOKALITY)
			EKULTIVOVANÉ LÚKY A INTENZÍVNE KOSENÉ/PASENÉ PASIENKY
			POLOPRÍRODNÉ LÚKY A PASIENKY, S NÁLETOM DREVÍN DO 50%
			LÚKY A PASIENKY V POKROČILÝCH SUKCESNÝCH ŠTÁDIÁCH S NÁLETOM DREVÍN NAD 50% PLOCHY
			SPRIEVODNÁ VEGETÁCIA DOPRAVNÝCH LÍNII A PLŔCH
			PLOCHY SÍDELNEJ VEGETÁCIE
			IHLIČNATÉ LESY
			LISTNATÉ LESY
			ZMIEŠANÉ LESY
			LÚKY V LESNÝCH PORASTOCH
			KOMPLEX KROVINNEJ A DREVINNEJ VEGETÁCIE
			BREHOVÉ PORASTY
			ORNÁ PŔDA VEĽKOBLOKOVÁ
			ORNÁ PŔDA MALOBLOKOVÁ
			ZÁHRADY, SADY (BEZ OBJEKTŔV)
			OBYTŔNÉ ÚZEMIE
			PLOCHY OBČIANSKEJ VYBAVENOSTI
			ZMIEŠANÉ ÚZEMIE S MESTSKOU ŠTRUKTŔROU
			PLOCHY REKREÁCIE
			SAKRÁLNE A HISTORICKÉ OBJEKTY
			CINTORÍNY
			HLAVNÉ CESTY, ULIČNÁ SIETŔ
			AREÁLY POĽNOHOSPODÁRSKÝCH PODNIKŔV
			VÝROBNÉ ÚZEMIE - PRIEMYSEL / PREVADZKOVÉ DOPRAVNÉ A TECHNICKÉ ZARIADENIA

STAV	NÁVRH	VÝHLAD	
			VODOHOSPODÁRSKE OBJEKTY
			VOJENSKÉ OBJEKTY
			VODNÉ TOKY
			NADREGIONÁLNE BIOCENTRUM
			REGIONÁLNE BIOCENTRUM
			LOKÁLNE BIOCENTRUM
			REGIONÁLNY BIKORIDOR
			LOKÁLNY BIKORIDOR
			IZOLAČNÁ ZELEŇ
			CHRÁNENÉ STROMY
			NÁRODNÁ PRÍRODNÁ REZERVÁCIA ROKOŠ
			CHRÁNENÉ VTÁČIE ÚZEMIE STRÁŽOVSKÉ VRCHY
			ÚZEMIE EURÓPSKEHO VÝZNAMU ROKOŠ
			OCHRANNÉ LESY
			NELEGÁLNA SKĽÁDKA ODPADOV

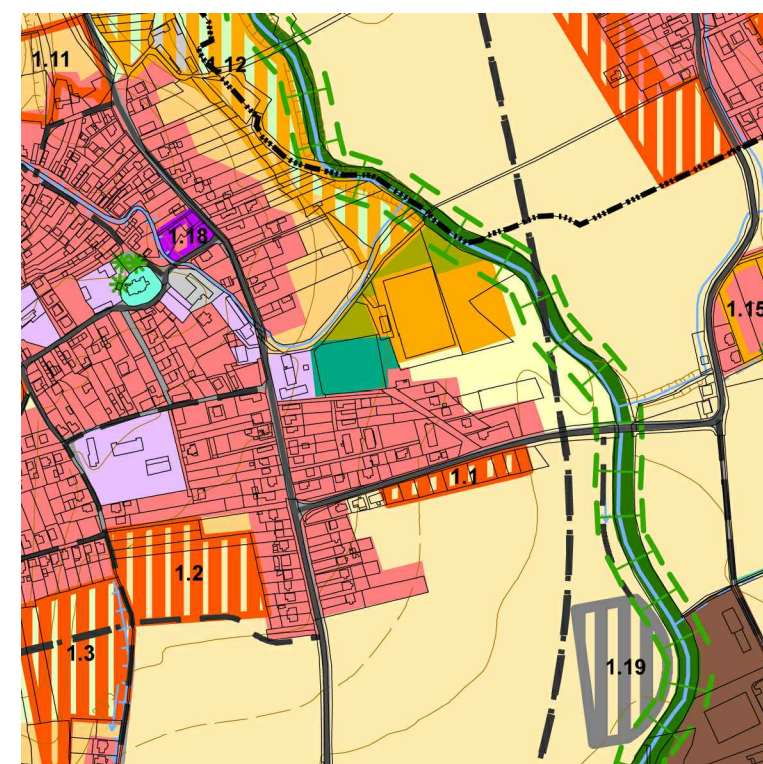

VÝKRES Č.:  
**7**

MIERKA:  
**1:10 000**

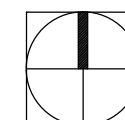

NÁZOV DOKUMENTÁCIE **ÚZEMNÝ PLÁN OBCE DIVIAKY NAD NITRICOU - ZMENY A DOPLNKY Č.2**

NÁZOV VÝKRESU **OCHRANA PRÍRODY A TVORBY KRAJINY VRÁTANE PRVKOV ÚSES**

OBSTARÁVATEĽ **OBEC DIVIAKY NAD NITRICOU**

SPRACOVATEĽ **AMŠ Partners, spol. s r.o., Nám. Štefana Moysesu 3, 974 01 Banská Bystrica**

KONATEĽ **Ing. arch. Marian Šovčík, CSc.**

RIEŠITELSKÝ KOLEKTÍV **Ing. arch. Marian Šovčík, CSc., Ing. arch. Pavel Záriš, Ing. arch. Juraj Šesták**

DÁTUM **08/2016**