
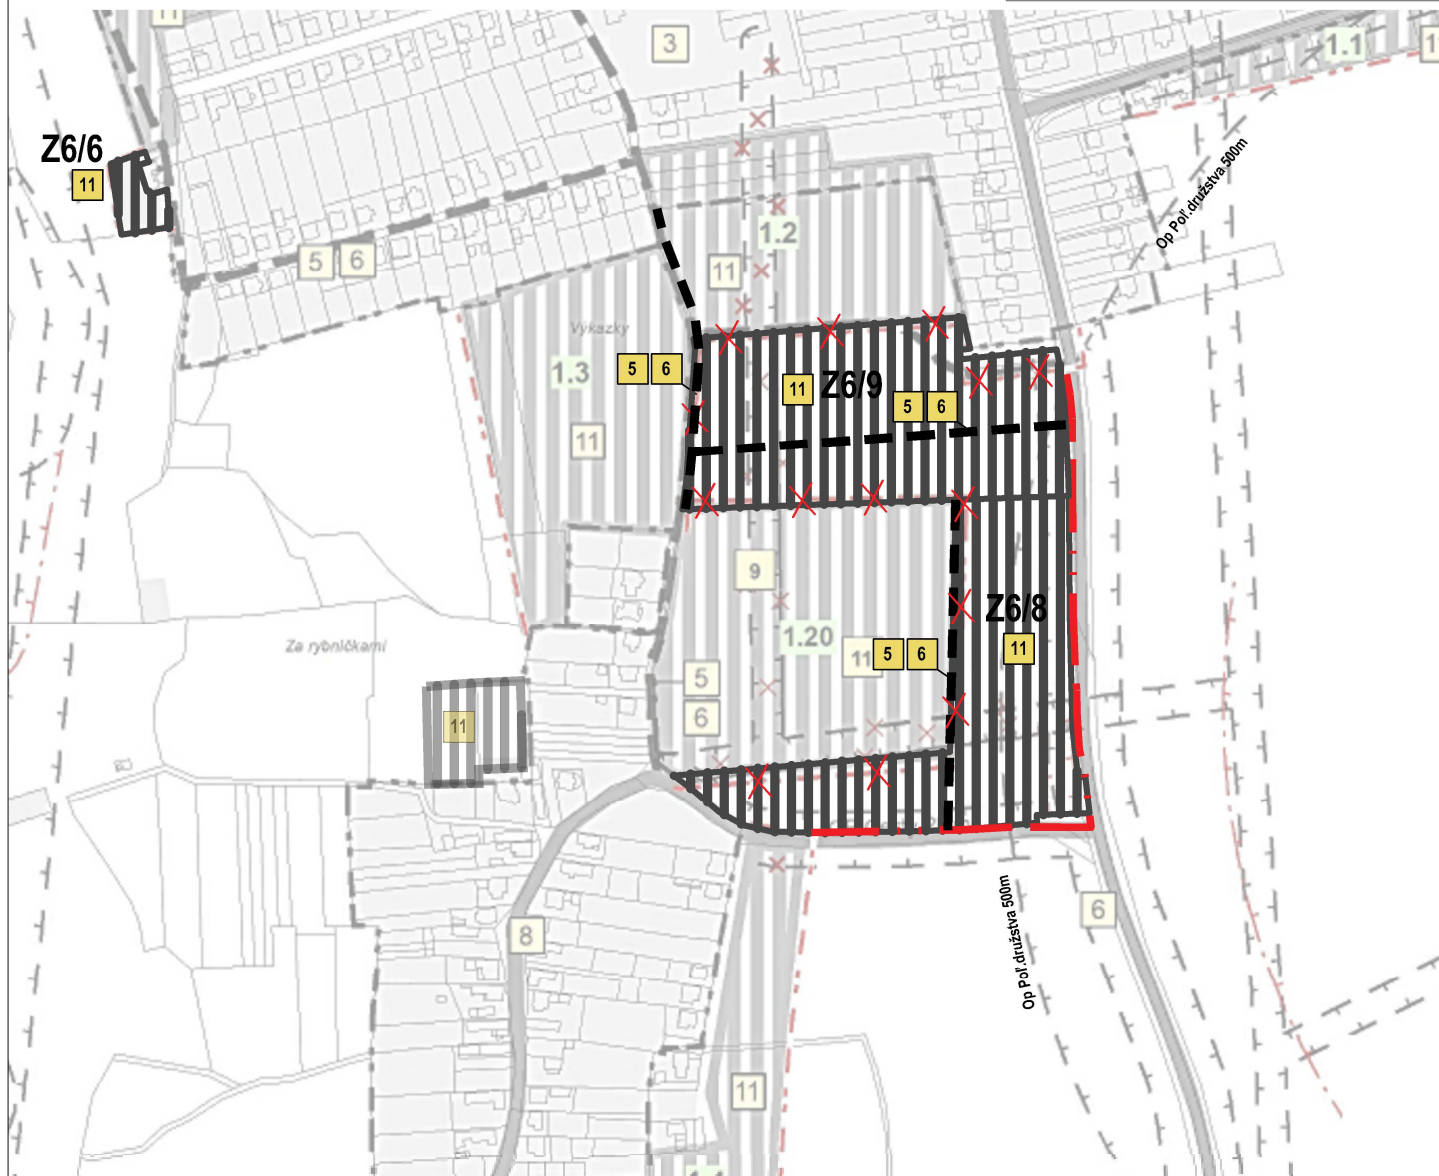


ÚZEMNÝ PLÁN OBCE DIVIAKY NAD NITRICOU

ZMENY A DOPLNKY č.6

SCHÉMA VEREJNOPROSPEŠNÝCH STAVIEB
A ZÁVÄZNÝCH ČASŤÍ RIEŠENIA

SCHÉMA ÚZEMNÉHO ČLENENIA OBCE

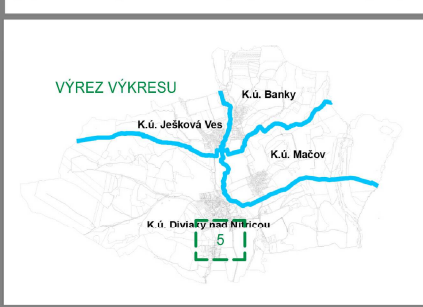

0 50 100 200 300 400 500 m

SPRACOVATEL':

e R STAR s.r.o.


PROJEKTOVÁ A REALITNÁ KANCELÁRIA, TEL. 048/ 429 99 08
TRIEĎA SNP č.75*974*01 BANSKÁ BYSTRICA

DÁTUM: 06.2024

ZÁK.ČÍSLO:

OBSTARÁVATEL':

Obec DIVIAKY NAD NITRICOU

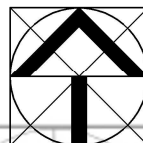

SADA č.

VÝKRES č.

MIERKA

HLAVNÝ RIEŠITEĽ

Ing.arch. Jozef Sálus

číslo paré

M 1: 5000

SPOLUPRÁCA

Ing.arch. Jana Tomeková

číslo výkresu

8/5

8/5

1:5 000