





ÚZEMNÝ PLÁN OBCE DIVIAKY NAD NITRICOU

ZMENY A DOPLNKY č.6

PRIESTOROVÉ USPORIADANIE A FUNKČNÉ VYUŽITIE ÚZEMIA

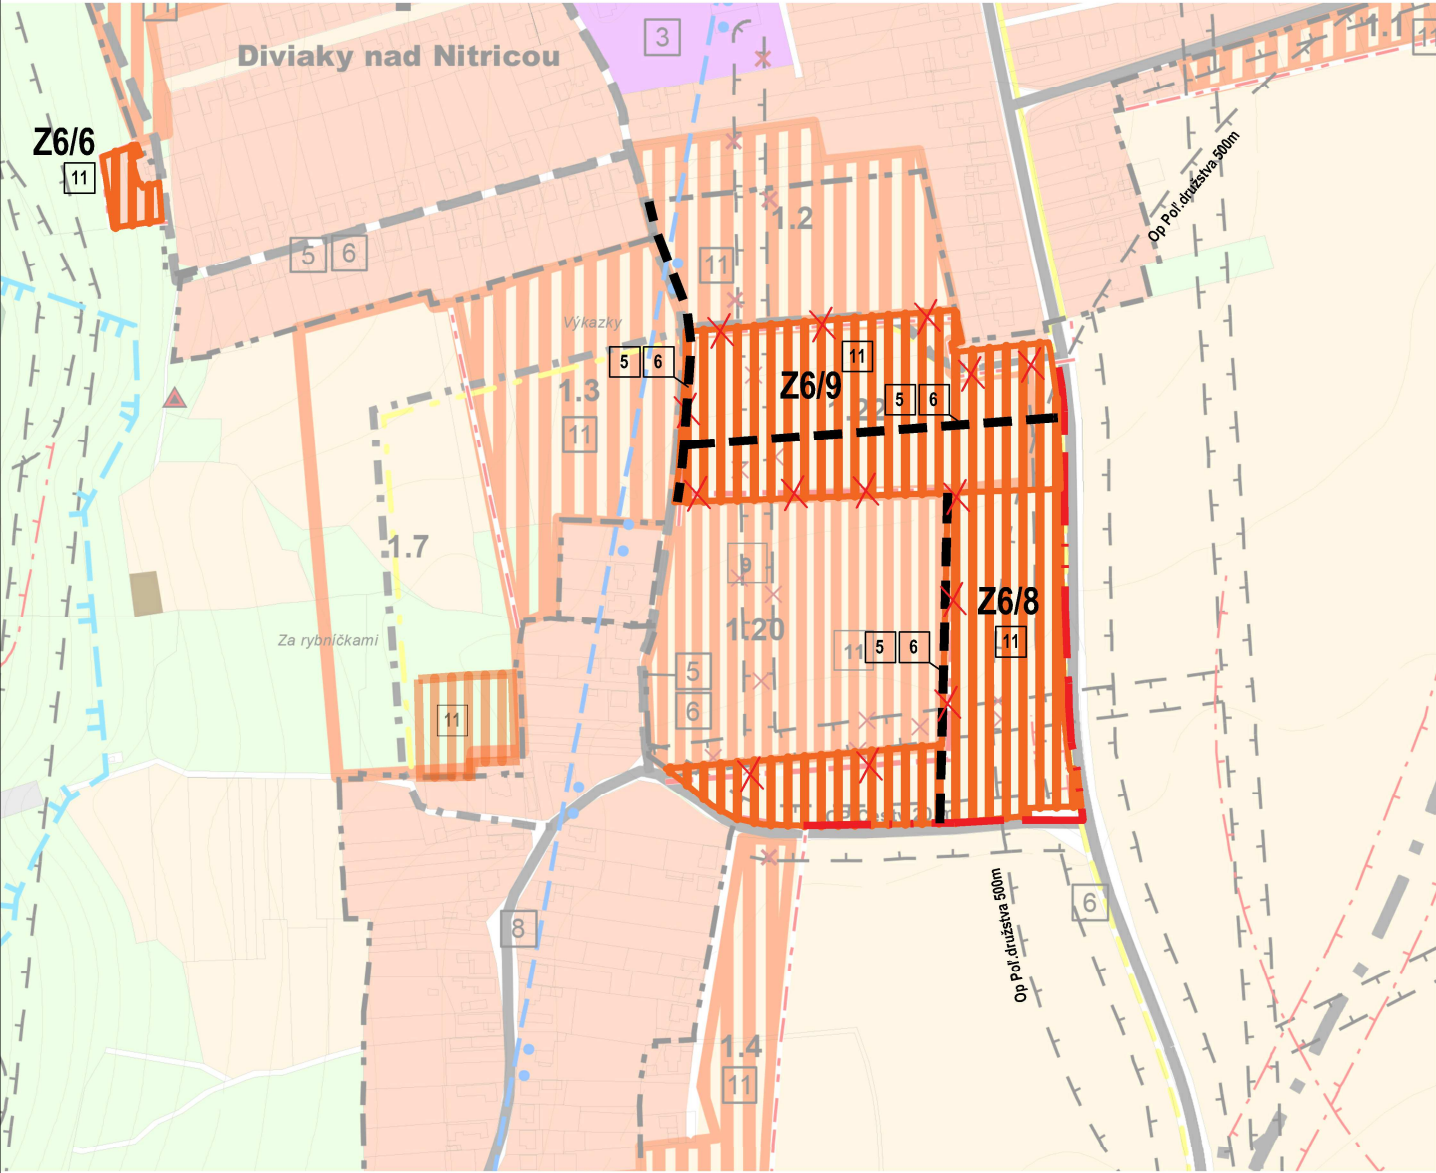

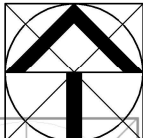0 50 100 200 300 400 500 m

SADA č.	SPRACOVATEĽ:						
			DÁTUM: 06.2024			ZÁK.ČÍSLO:	
	PROJEKTOVÁ A REALITNÁ KANCELÁRIA, TEL.048/ 429 99 08		OBSTARÁVATEĽ:				
	TRIEDA SNP č.75*974 01 BANSKÁ BYSTRICA		Obec DIVIAKY NAD NITRICOU				
	VÝKRES č.		MIERKA				
	HLAVNÝ RIEŠITEĽ		Ing.arch. Jozef Sálus			číslo paré	
	SPOLUPRÁCA		Ing.arch. Jana Tomeková				
	2B/5		1:5 000			M 1: 5000	
							číslo výkresu
				2B/5			