



ÚZEMNÝ PLÁN OBCE DIVIAKY NAD NITRICOU

ZMENY A DOPLNKY č.6

SCHÉMA VEREJNOPROSPEŠNÝCH STAVIEB
A ZÁVÄZNÝCH ČASTÍ RIEŠENIA

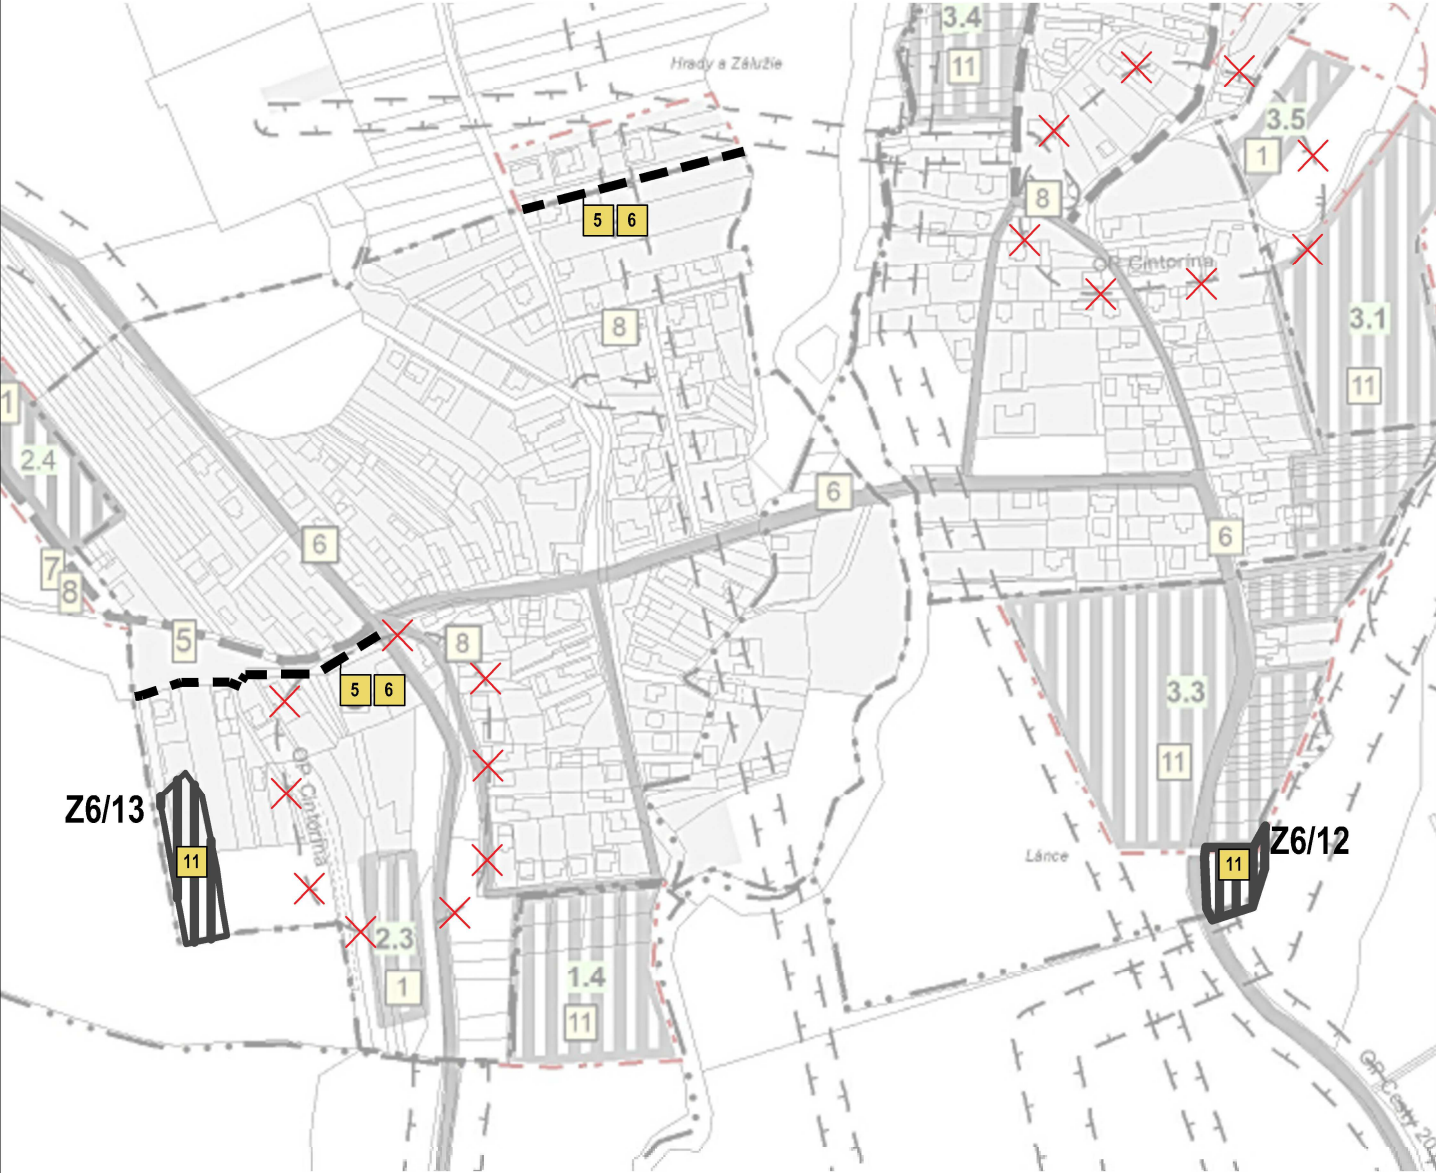

0 50 100 200 300 400 500 m

| | | | |
|--|---------------------------|--|------------|
| SPRACOVATEL': | | | |
|  e R STAR s.r.o. PROJEKTOVÁ A REALITNÁ KANCELÁRIA, TEL.048/ 429 99 08 TRIEDA SNP č.75*974*01 BANSKÁ BYSTRICA | DÁTUM: 06.2024 | | ZÁK.ČÍSLO: |
| | OBSTARÁVATEL': | | |
| | Obec DIVIAKY NAD NITRICOU | | |



SADA č.

| | | | |
|-----------------|--|-------------------------|--|
| VÝKRES č. | | MIERKA | |
| HLAVNÝ RIEŠITEĽ | | Ing.arch. Jozef Sálus | |
| SPOLUPRÁCA | | Ing.arch. Jana Tomeková | |
| 8/12 | | 1:5 000 | |

| | | | |
|------------|--|---------------|--|
| číslo paré | | M 1: 5000 | |
| | | číslo výkresu | |
| | | 8/2 | |