
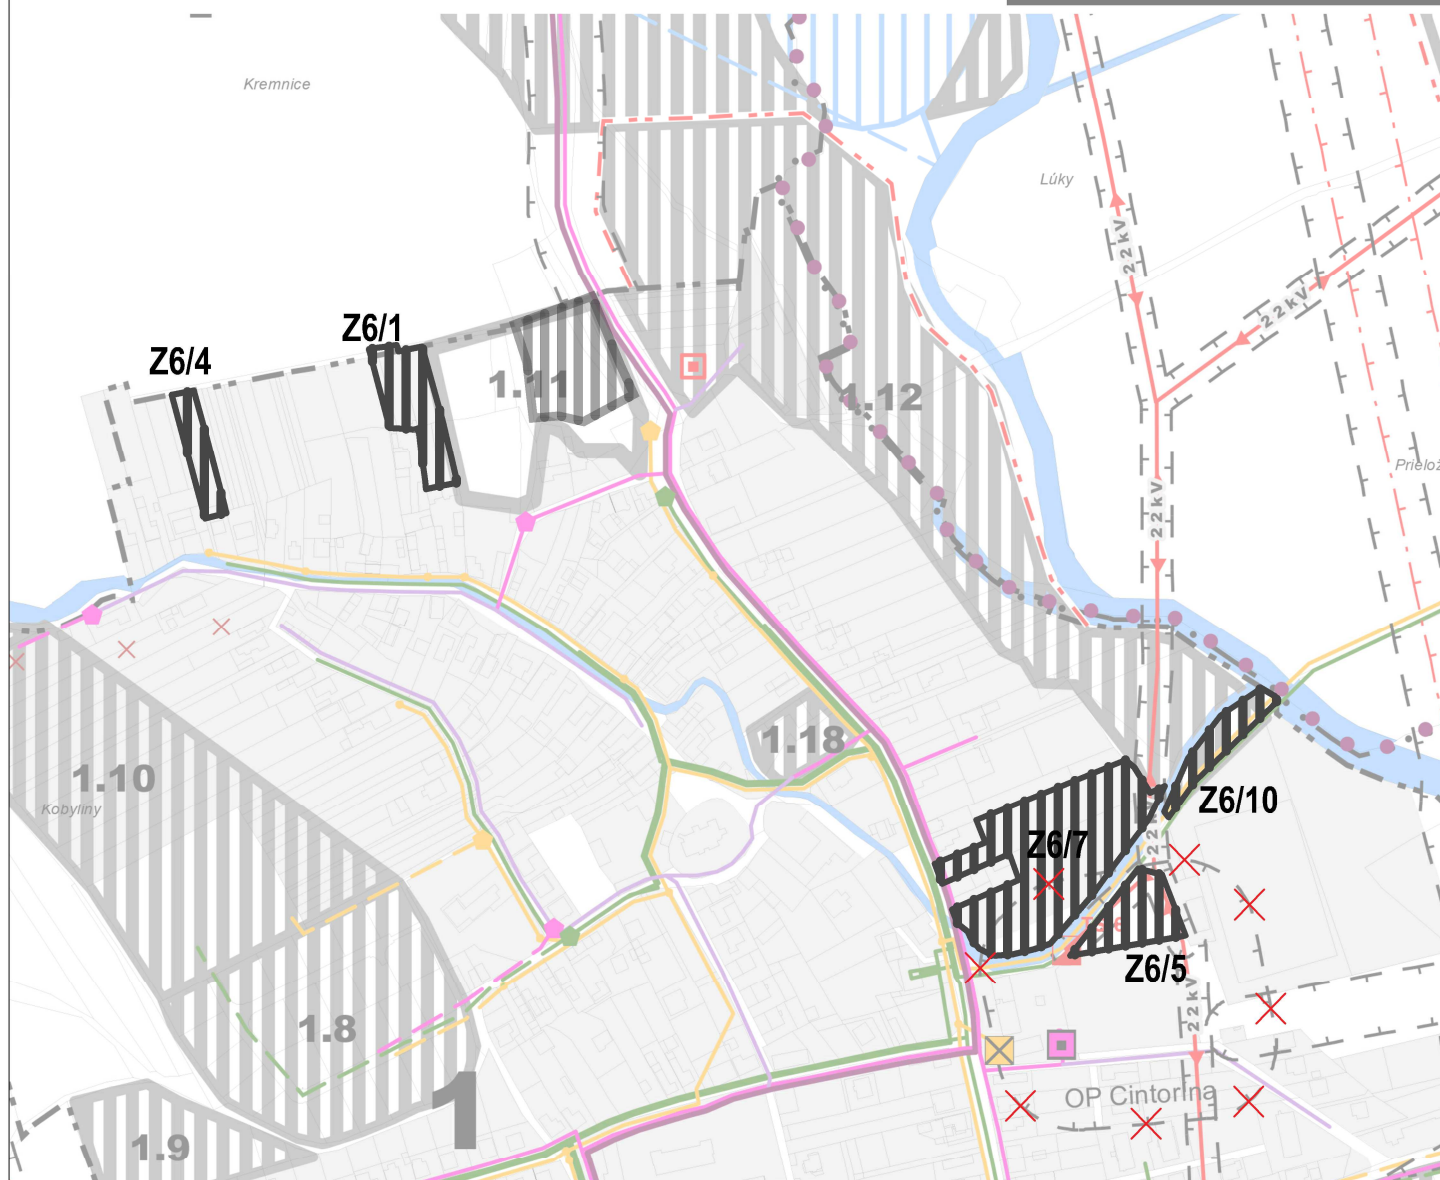


ÚZEMNÝ PLÁN OBCE DIVIAKY NAD NITRICOU

ZMENY A DOPLNKY č.6

VEREJNÉ TECHNICKÉ VYBAVENIE- INFOSIETE, ENERGETIKA

SCHÉMA ÚZEMNÉHO ČLENENIA OBCE

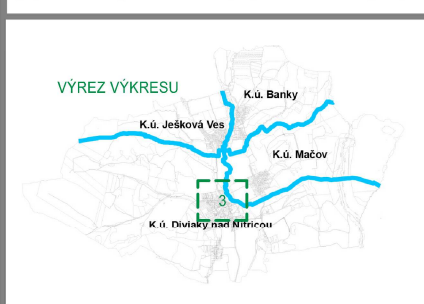

0 50 100 200 300 400 500 m

SPRACOVATEĽ:

e R STAR s.r.o.


PROJEKTOVÁ A REALITNÁ KANCELÁRIA, TEL. 048/ 429 99 08
TRIEDA SNP 6.75*974 01 BANSKÁ BYSTRICA

DÁTUM: 06.2024

ZÁK.ČÍSLO:

OBSTARÁVATEĽ:

Obec DIVIAKY NAD NITRICOU

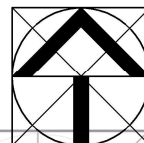

SADA č.

VÝKRES č.

MIERKA

HLAVNÝ RIEŠITEĽ

Ing.arch. Jozef Sálus

číslo paré

M 1: 5000

SPOLUPRÁCA

Ing.arch. Jana Tomeková

číslo výkresu

4/3

1:5 000

4/3