


ÚZEMNÝ PLÁN OBCE DIVIAKY NAD NITRICOU

ZMENY A DOPLNKY č.6

VEREJNÉ DOPRAVNÉ VYBAVENIE

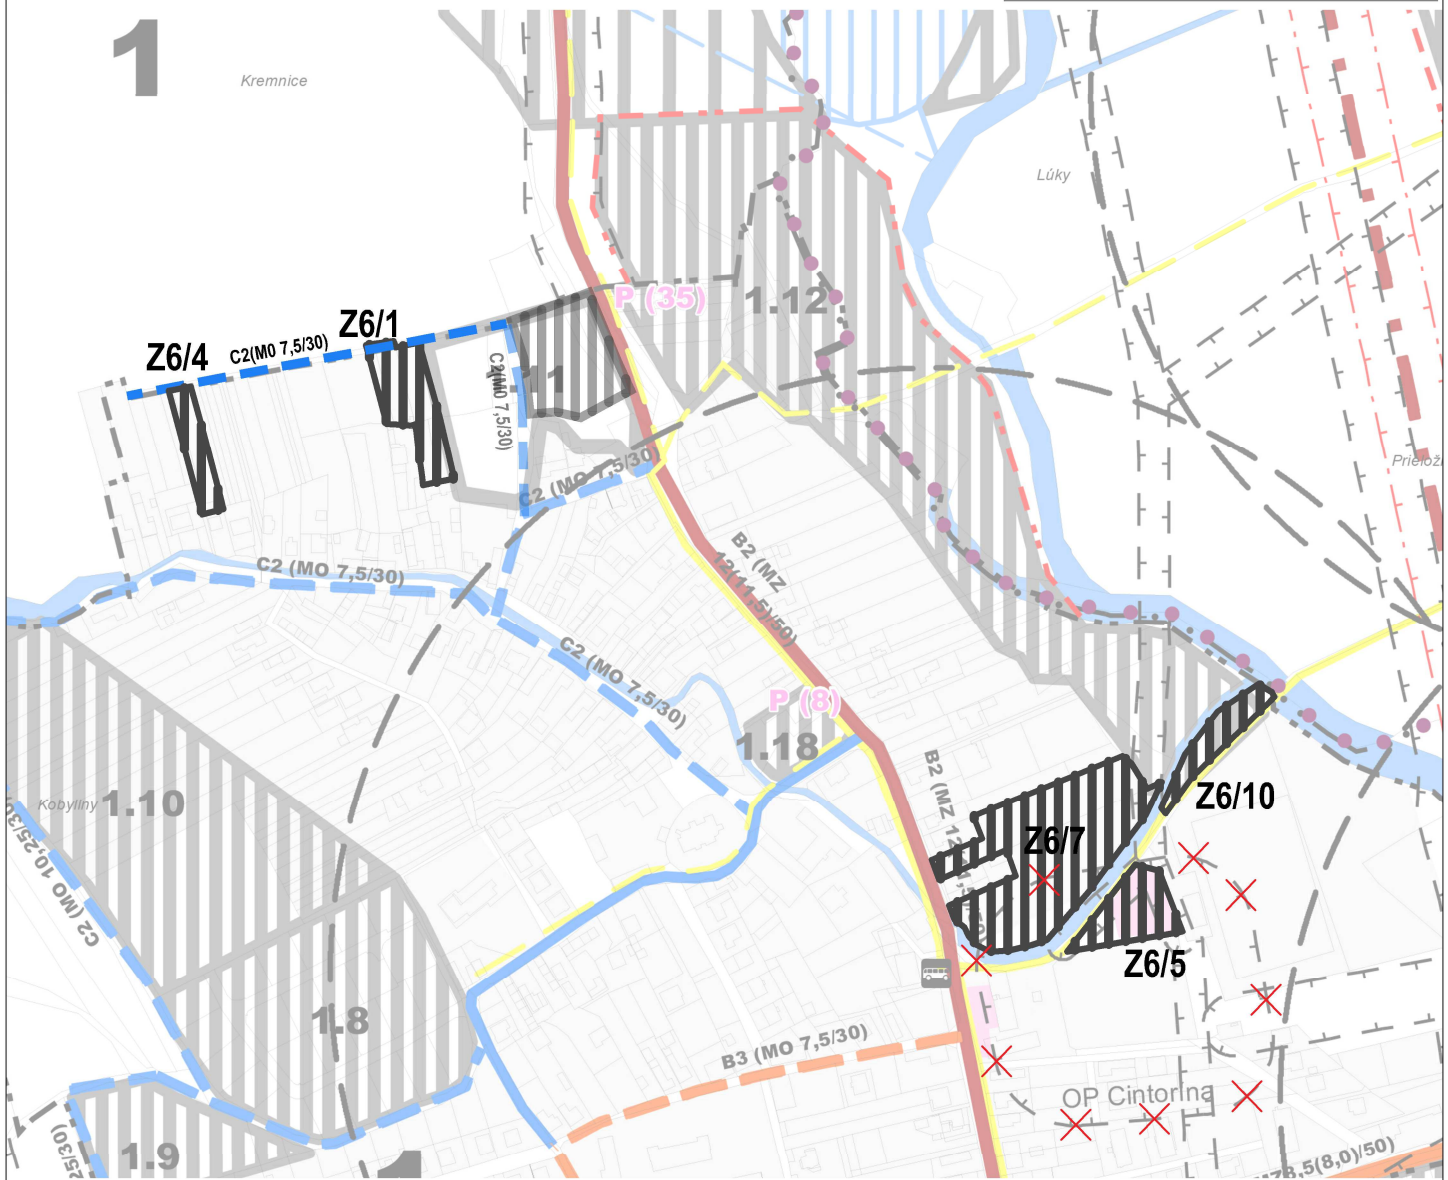

0 50 100 200 300 400 500 m

SPRACOVATEĽ:

e R STAR s.r.o.

PROJEKTOVÁ A REALITNÁ KANCELÁRIA, TEL. 048/ 429 99 08
TRIEĎA SNP č.75*974 01, BANSKÁ BYSTRICA

DÁTUM: 06.2024

ZÁK.ČÍSLO:

OBSTARÁVATEĽ:

Obec DIVIAKY NAD NITRICOU

VYKRES č.

MIERKA

HLAVNÝ RIEŠITEĽ

Ing.arch. Jozef Sálus

číslo paré

SPOLUPRÁCA

Ing.arch. Jana Tomeková

M 1: 5000

číslo výkresu

3/3

1:5 000

3/3

SADA č.