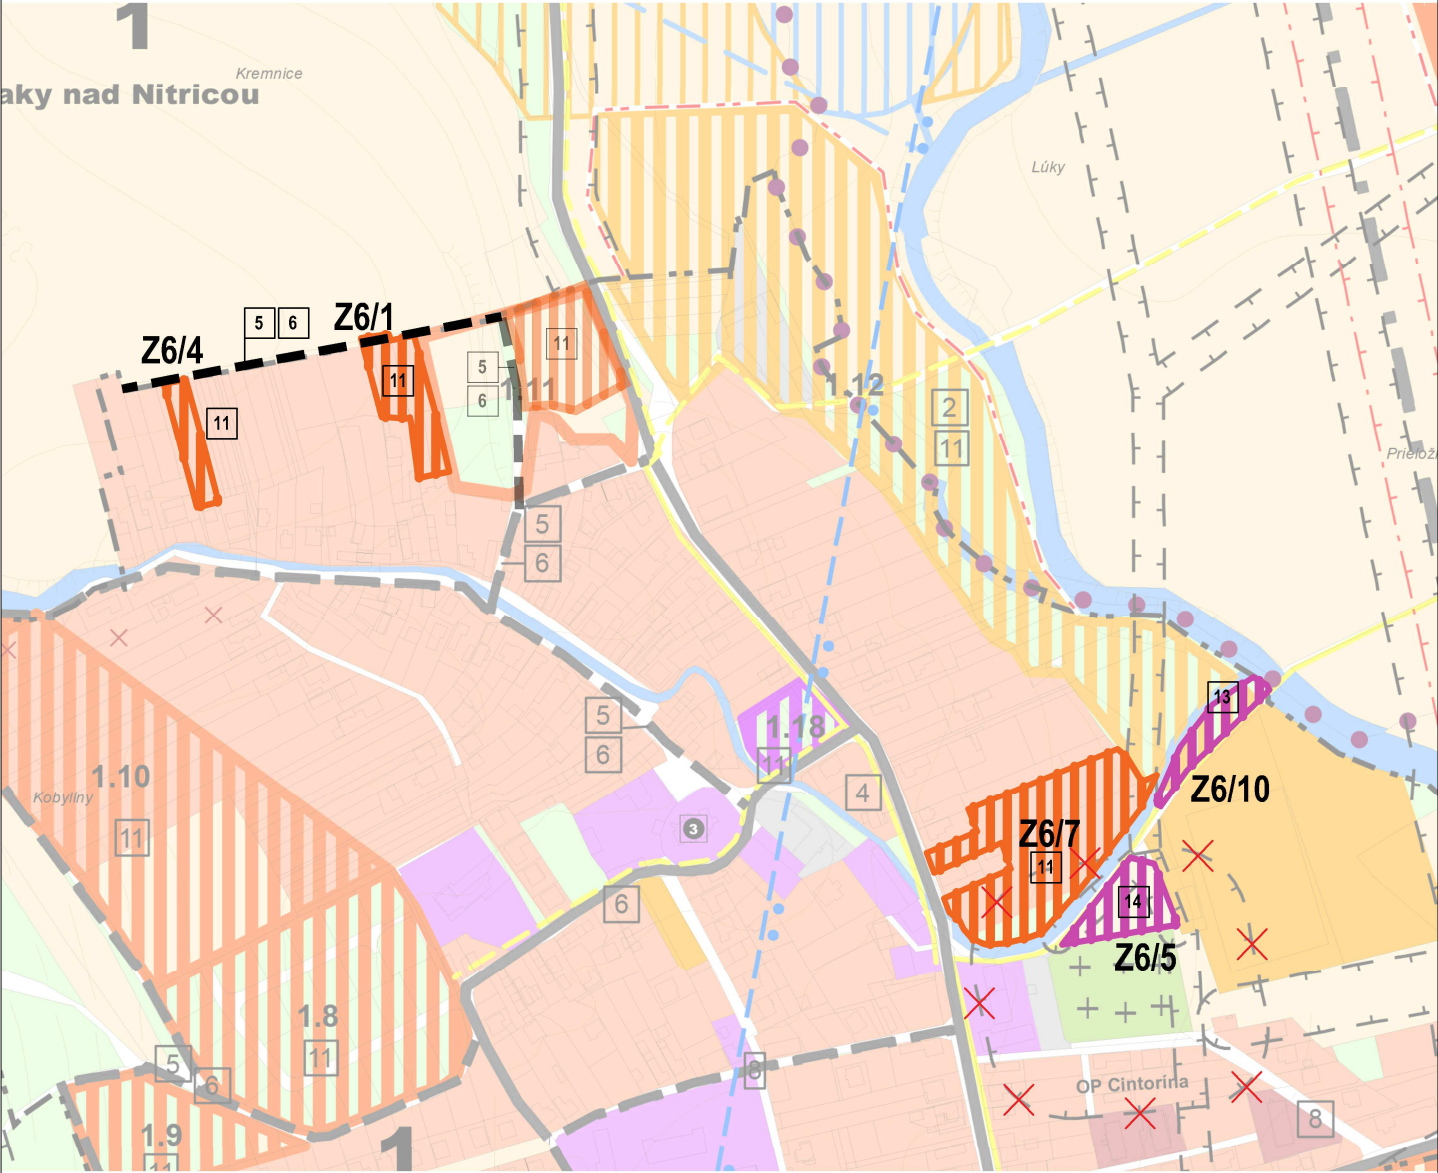


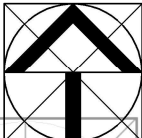

ÚZEMNÝ PLÁN OBCE DIVIAKY NAD NITRICOU

ZMENY A DOPLNKY č.6

PRIESTOROVÉ USPORIADANIE A FUNKČNÉ VYUŽITIE ÚZEMIA



0 50 100 200 300 400 500 m

SADA č.	SPRACOVATEĽ:					
			DÁTUM: 06.2024			ZÁK.ČÍSLO:
	PROJEKTOVÁ A REALITNÁ KANCELÁRIA, TEL.048/ 429 99 08		OBSTARÁVATEĽ:			
	TRIEDA SNP č.75*974 01 BANSKÁ BYSTRICA		Obec DIVIAKY NAD NITRICOU			
	VÝKRES č.		MIERKA		číslo paré	
	HLAVNÝ RIEŠITEĽ		Ing.arch. Jozef Sálus			
	SPOLUPRÁCA		Ing.arch. Jana Tomeková			
	2B/3		1:5 000			
					číslo výkresu	
					2B/3	