
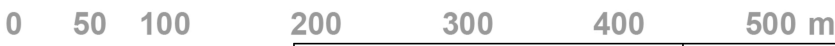



ÚZEMNÝ PLÁN OBCE DIVIAKY NAD NITRICOU

ZMENY A DOPLNKY č.6

VEREJNÉ DOPRAVNÉ VYBAVENIE

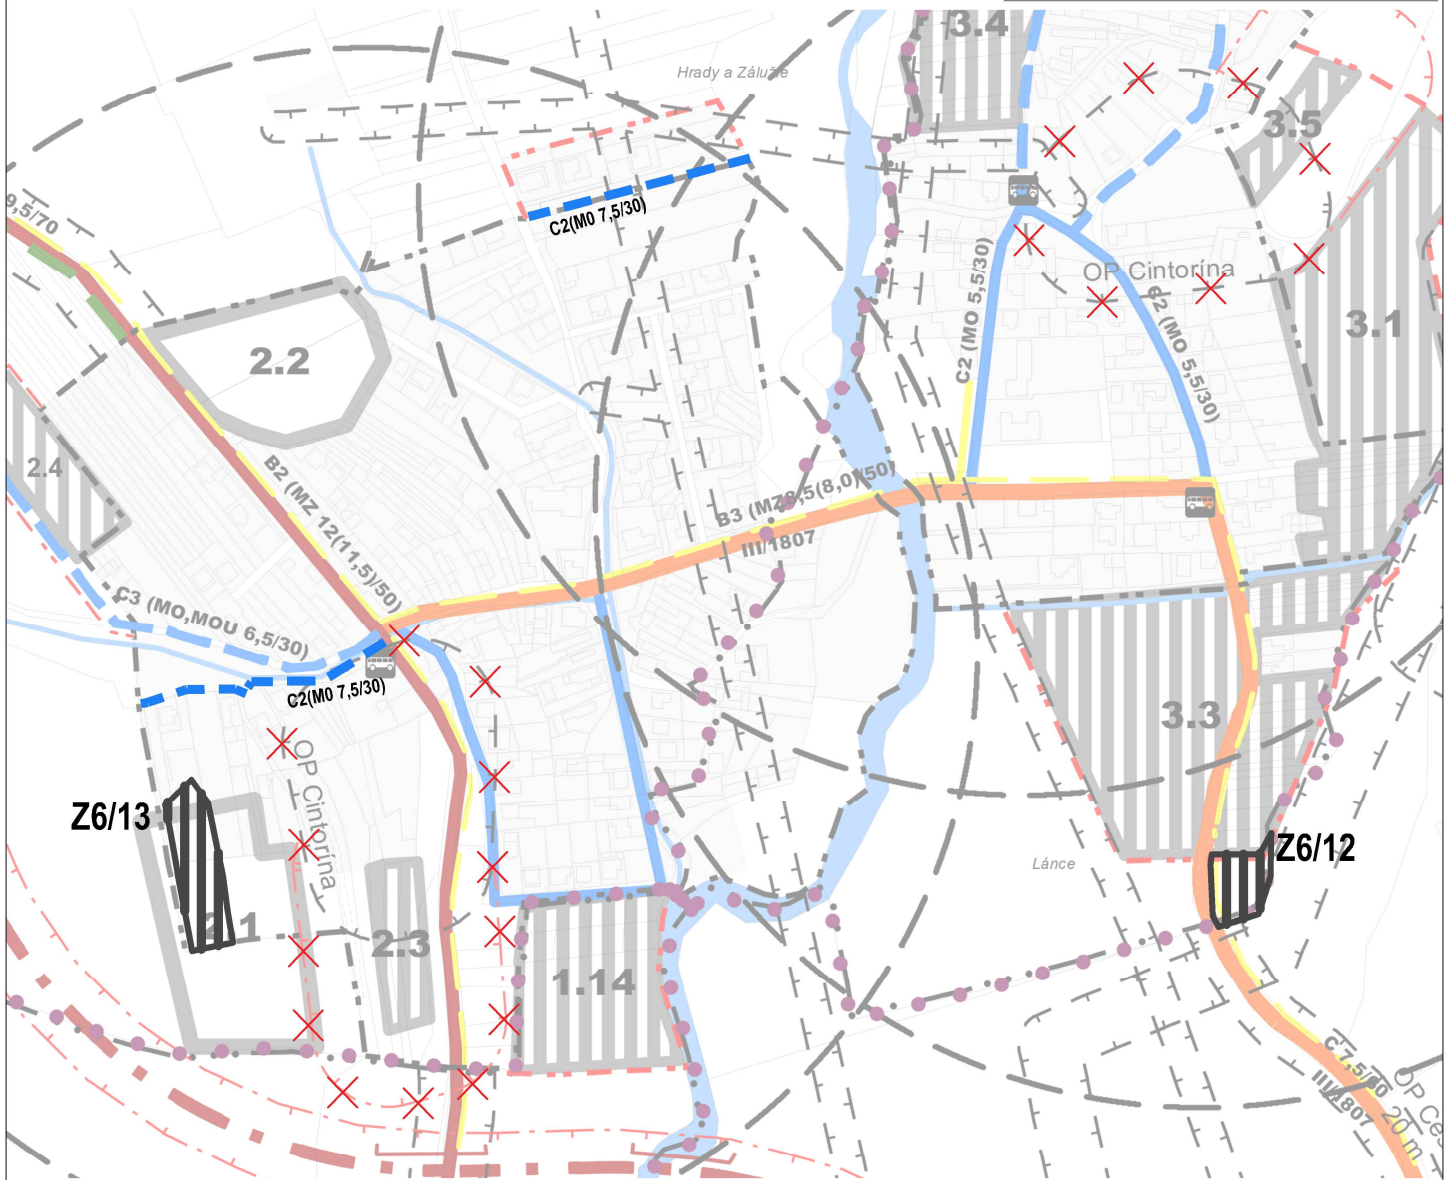

SPRACOVATEL':			
		DÁTUM: 06.2024	
PROJEKTOVÁ A REALITNÁ KANCELÁRIA, TEL.048/ 429 99 08		ZÁK.ČÍSLO:	
TRIEDA SNP č.75*974 01 BANSKÁ BYSTRICA		OBSTARÁVATEL':	
		Obec DIVIAKY NAD NITRICOU	

SADA č.

VÝKRES č.		MIERKA	
HLAVNÝ RIEŠITEĽ		Ing.arch. Jozef Sálus	
SPOLUPRÁCA		Ing.arch. Jana Tomeková	
3/12		1:5 000	

číslo paré

M 1: 5000

číslo výkresu

3/2