


# ÚZEMNÝ PLÁN OBCE DIVIAKY NAD NITRICOU

## ZMENY A DOPLNKY č.6

KLAD LISTOV PRE MIERKU 1:10 000

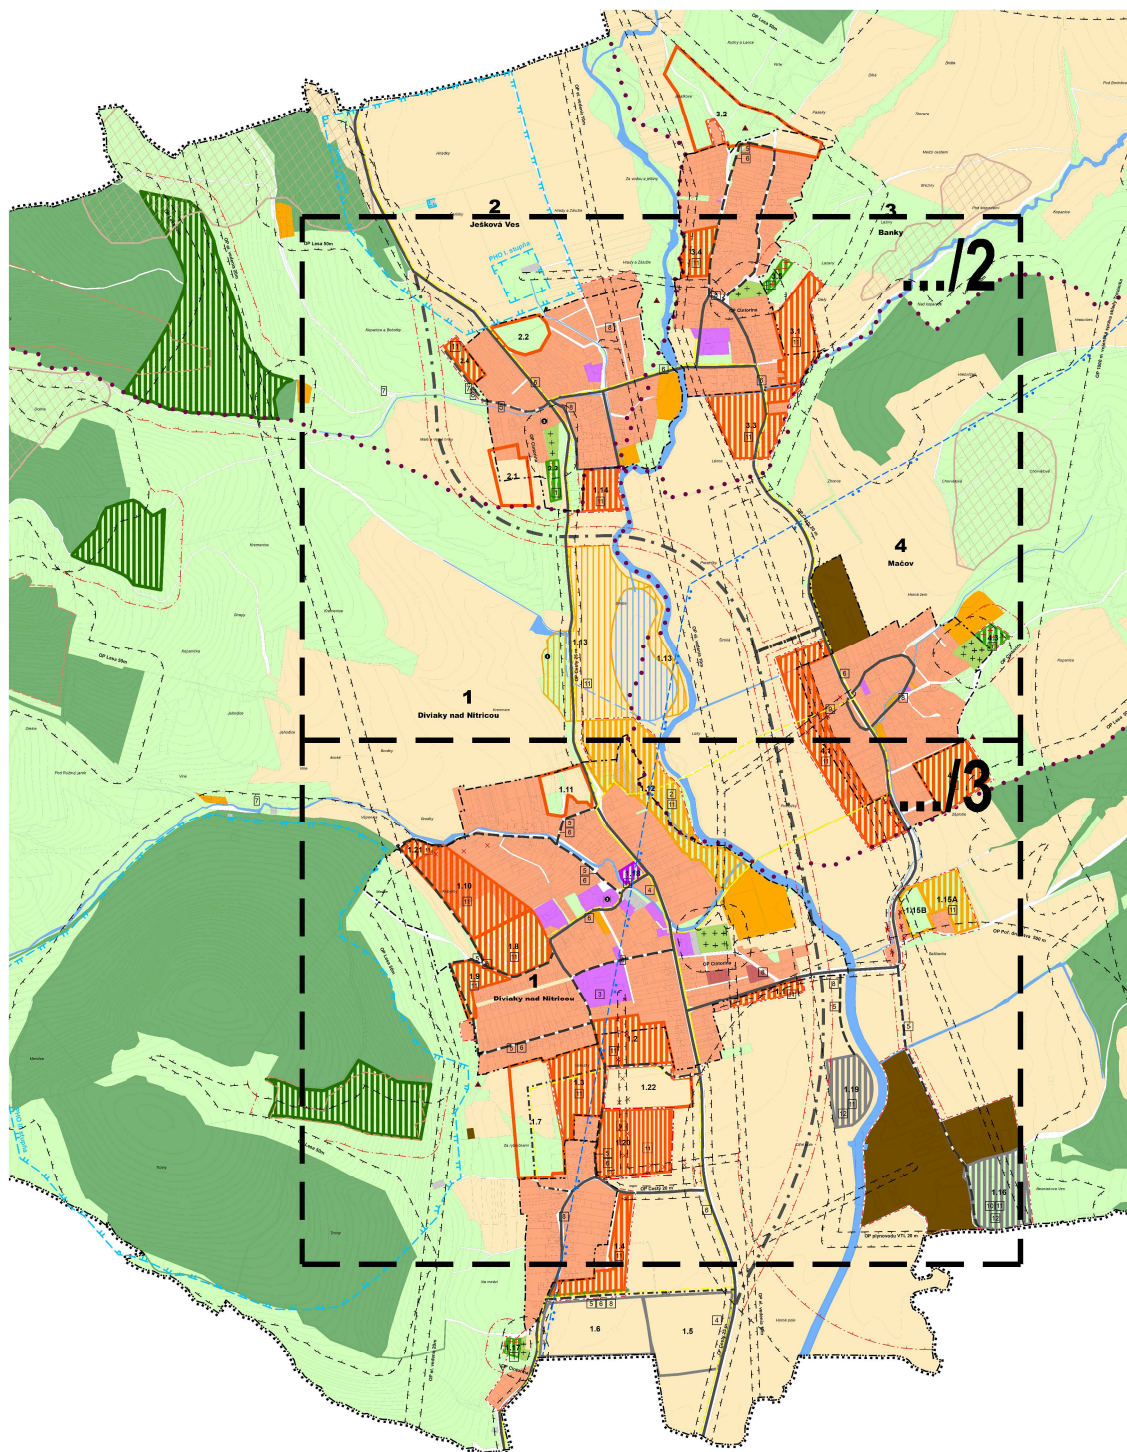

SPRACOVATEL:




PROJEKTOVÁ A REALITNÁ KANCELÁRIA, TEL. 048/ 429 99 08  
TRIEDA SNP č.75\*974 01 BANSKÁ BYSTRICA

DÁTUM: 06.2024

ZÁK.ČÍSLO:

OBSTARÁVATEL:

Obec DIVIAKY NAD NITRICOU

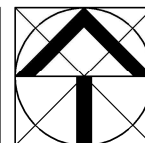

HLAVNÝ RIEŠITEL

Ing.arch. Jozef Sálus

číslo paré

SPOLUPRÁCA

Ing.arch. Jana Tomeková

číslo výkresu

**KLAD  
LISTOV**