
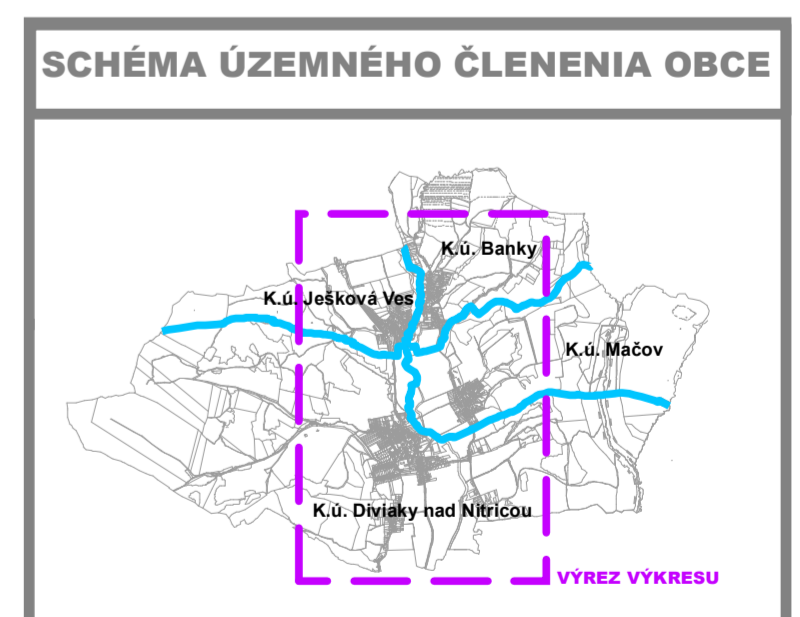


ÚZEMNÝ PLÁN OBCE DIVIAKY NAD NITRICOU

ČISTOPIS VEREJNÉ TECHNICKÉ VYBAVENIE - VODNÉ HOSPODÁRSTVO, PLYN

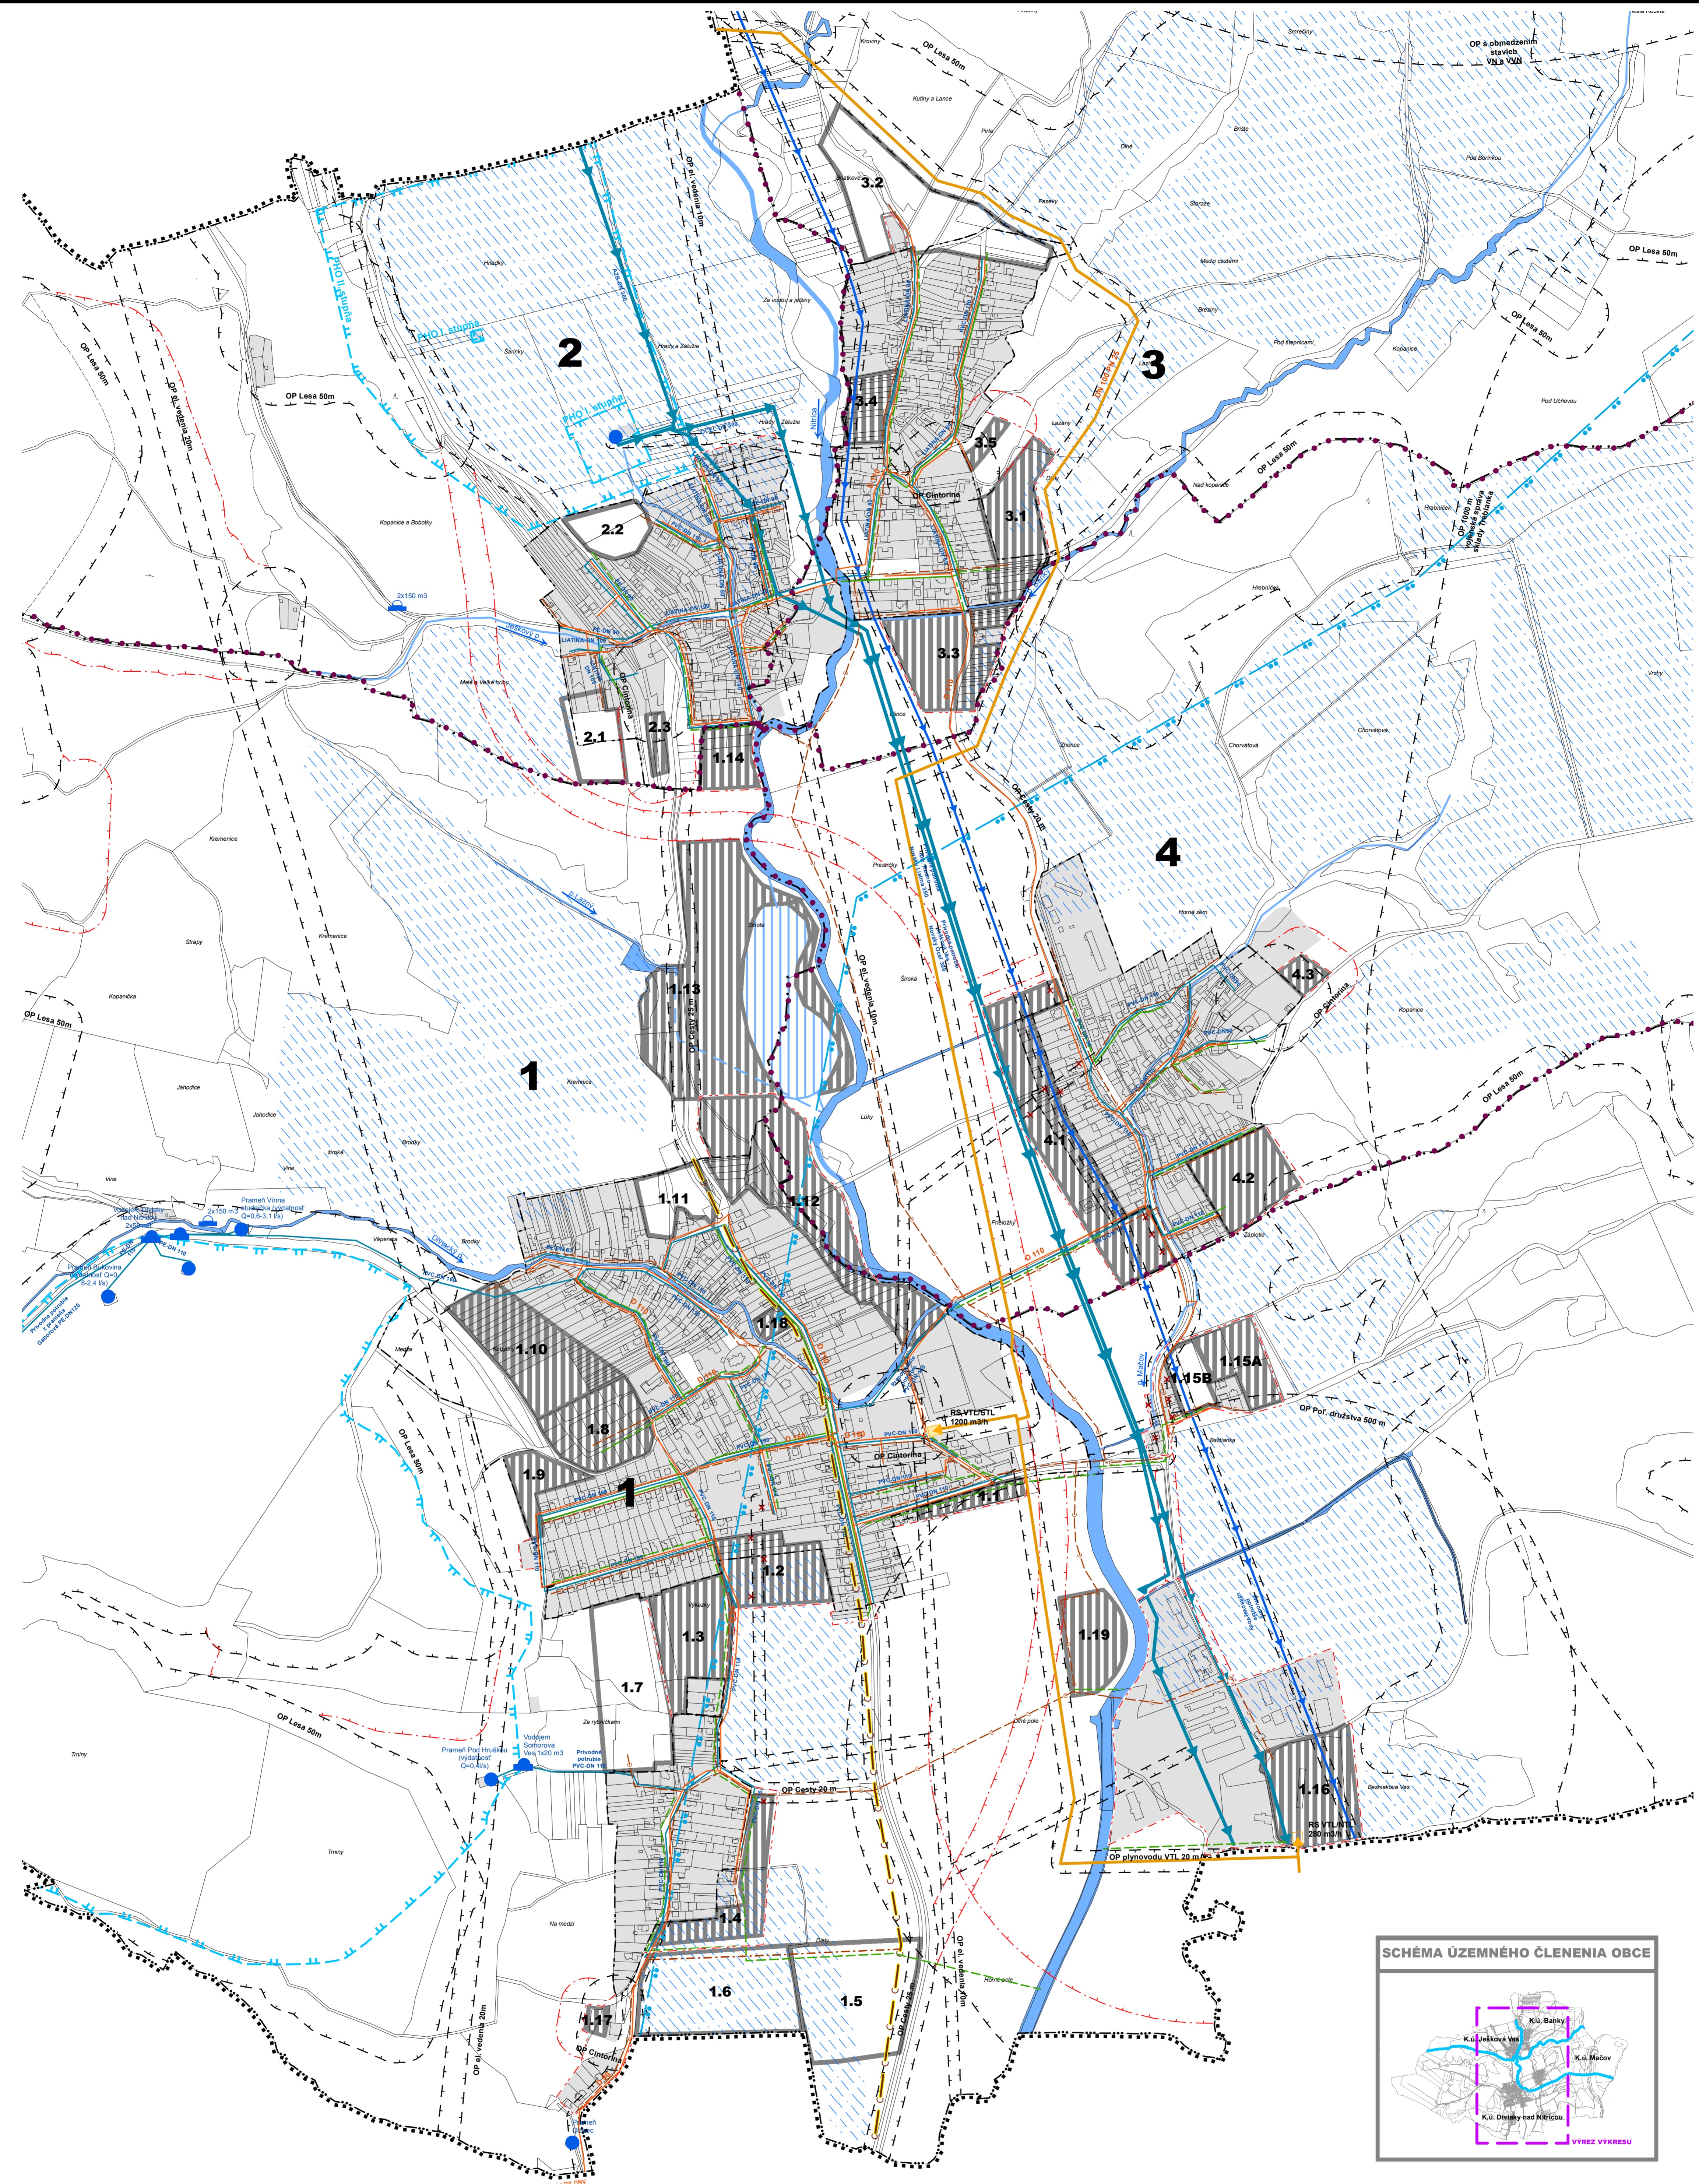

Legenda

STAV	NÁVRH	VÝHLAD	
.....			HRANICA RIEŠENÉHO ÚZEMIA
- - - -			HRANICA KATASTRÁLNEHO ÚZEMIA OBCE
- · - · -			HRANICA ZASTAVANÉHO ÚZEMIA OBCE
1. · ·			HRANICA MIESTNEJ ČASTI / OZNAČENIE
	1.1	1.1	OZNAČENIE FUNKČNO-PRISTOROVÉHO BLOKU (ROZVOJOVEJ LOKALITY)
- - - -			OCHRANNÉ PÁSMA VŠETKÉHO DRUHU
			ZASTAVANÉ PLOCHY (ROZVOJOVÉ LOKALITY)
			VODNÉ PLOCHY A TOKY
	x x		JAV NA ZRUŠENIE
ENERGETIKA - PLYN			
			VTL PLYNOVOD 2,5 MPa
			STL PLYNOVOD 0,1 MPa
			REGULAČNÁ STANICA (RS) PLYNU

VODNÉ HOPODÁRSTVO

STAV	NÁVRH	VÝHLAD	
PVC-DN 110			VODOVOD / OZNAČENIE
			SKUPINOVÝ VODOVOD
			PRÍVOD ÚŽITKOVEJ VODY Z VN N. RUDNO - VN NOVÁKY
			VODNÝ ZDROJ (PRAMENĚ)
			VODOJEM
			PÁSMO HYGIENICKEJ OCHRANY VÓD I. STUPŇA
			PÁSMO HYGIENICKEJ OCHRANY VÓD II. STUPŇA
			OCHRANNÉ PÁSMO II. STUPŇA PRÍRODNÝCH LIEČIVÝCH ZDROJOV V BOJNICIACH
			SKUPINOVÁ KANALIZÁCIA
			SPLAŠKOVÁ KANALIZÁCIA
			DAŽDOVÁ KANALIZÁCIA
			ODVODNENIE

SCHVALOVACIA DOLOŽKA

ÚZEMNÝ PLÁN OBCE DIVIAKY NAD NITRICOU
SCHVÁLENÝ OBECNÝM ZASTUPITELSTVOM
V DIVIAKOH NAD NITRICOU
UZNESENÍM Č. 22/2015 DŇA 7.5.2015,
ZÁVAZNÁ ČASŤ VYHLÁŠENÁ VZN Č. 1/2015

VLADIMÍR PRUŽINEC, STAROSTA OBCE
MENO A PODPIS OPŔAVNEJ OSOBY, PEČAŤ

0 50 100 200 300 400 500 m

SADA č.	VÝKRES č.	MIERKA		
	5	1:5 000		

HL. RIEŠITEĽ : ING. ARCH. GABRIEL SZALAY
RIEŠITEĽ : ING. MAREK KYŤKA
VYPRACOVAL : ING. IGOR KMEŤ

ZÁKAZKA č. : 02/07/2011
ETAPA : ČISTOPIS
DATUM SPRAC. : 06/2015
DATUM EXPED.



OBSTARÁVATEĽ : OBCE DIVIAKY NAD NITRICOU
SPRACOVATEĽ : AGS ATELIER s.r.o.

ÚZEMNÝ PLÁN OBCE DIVIAKY NAD NITRICOU
ČISTOPIS

OBSAH VÝKRESU : VEREJNÉ TECHNICKÉ VYBAVENIE - VODNÉ HOSPODÁRSTVO, PLYN