
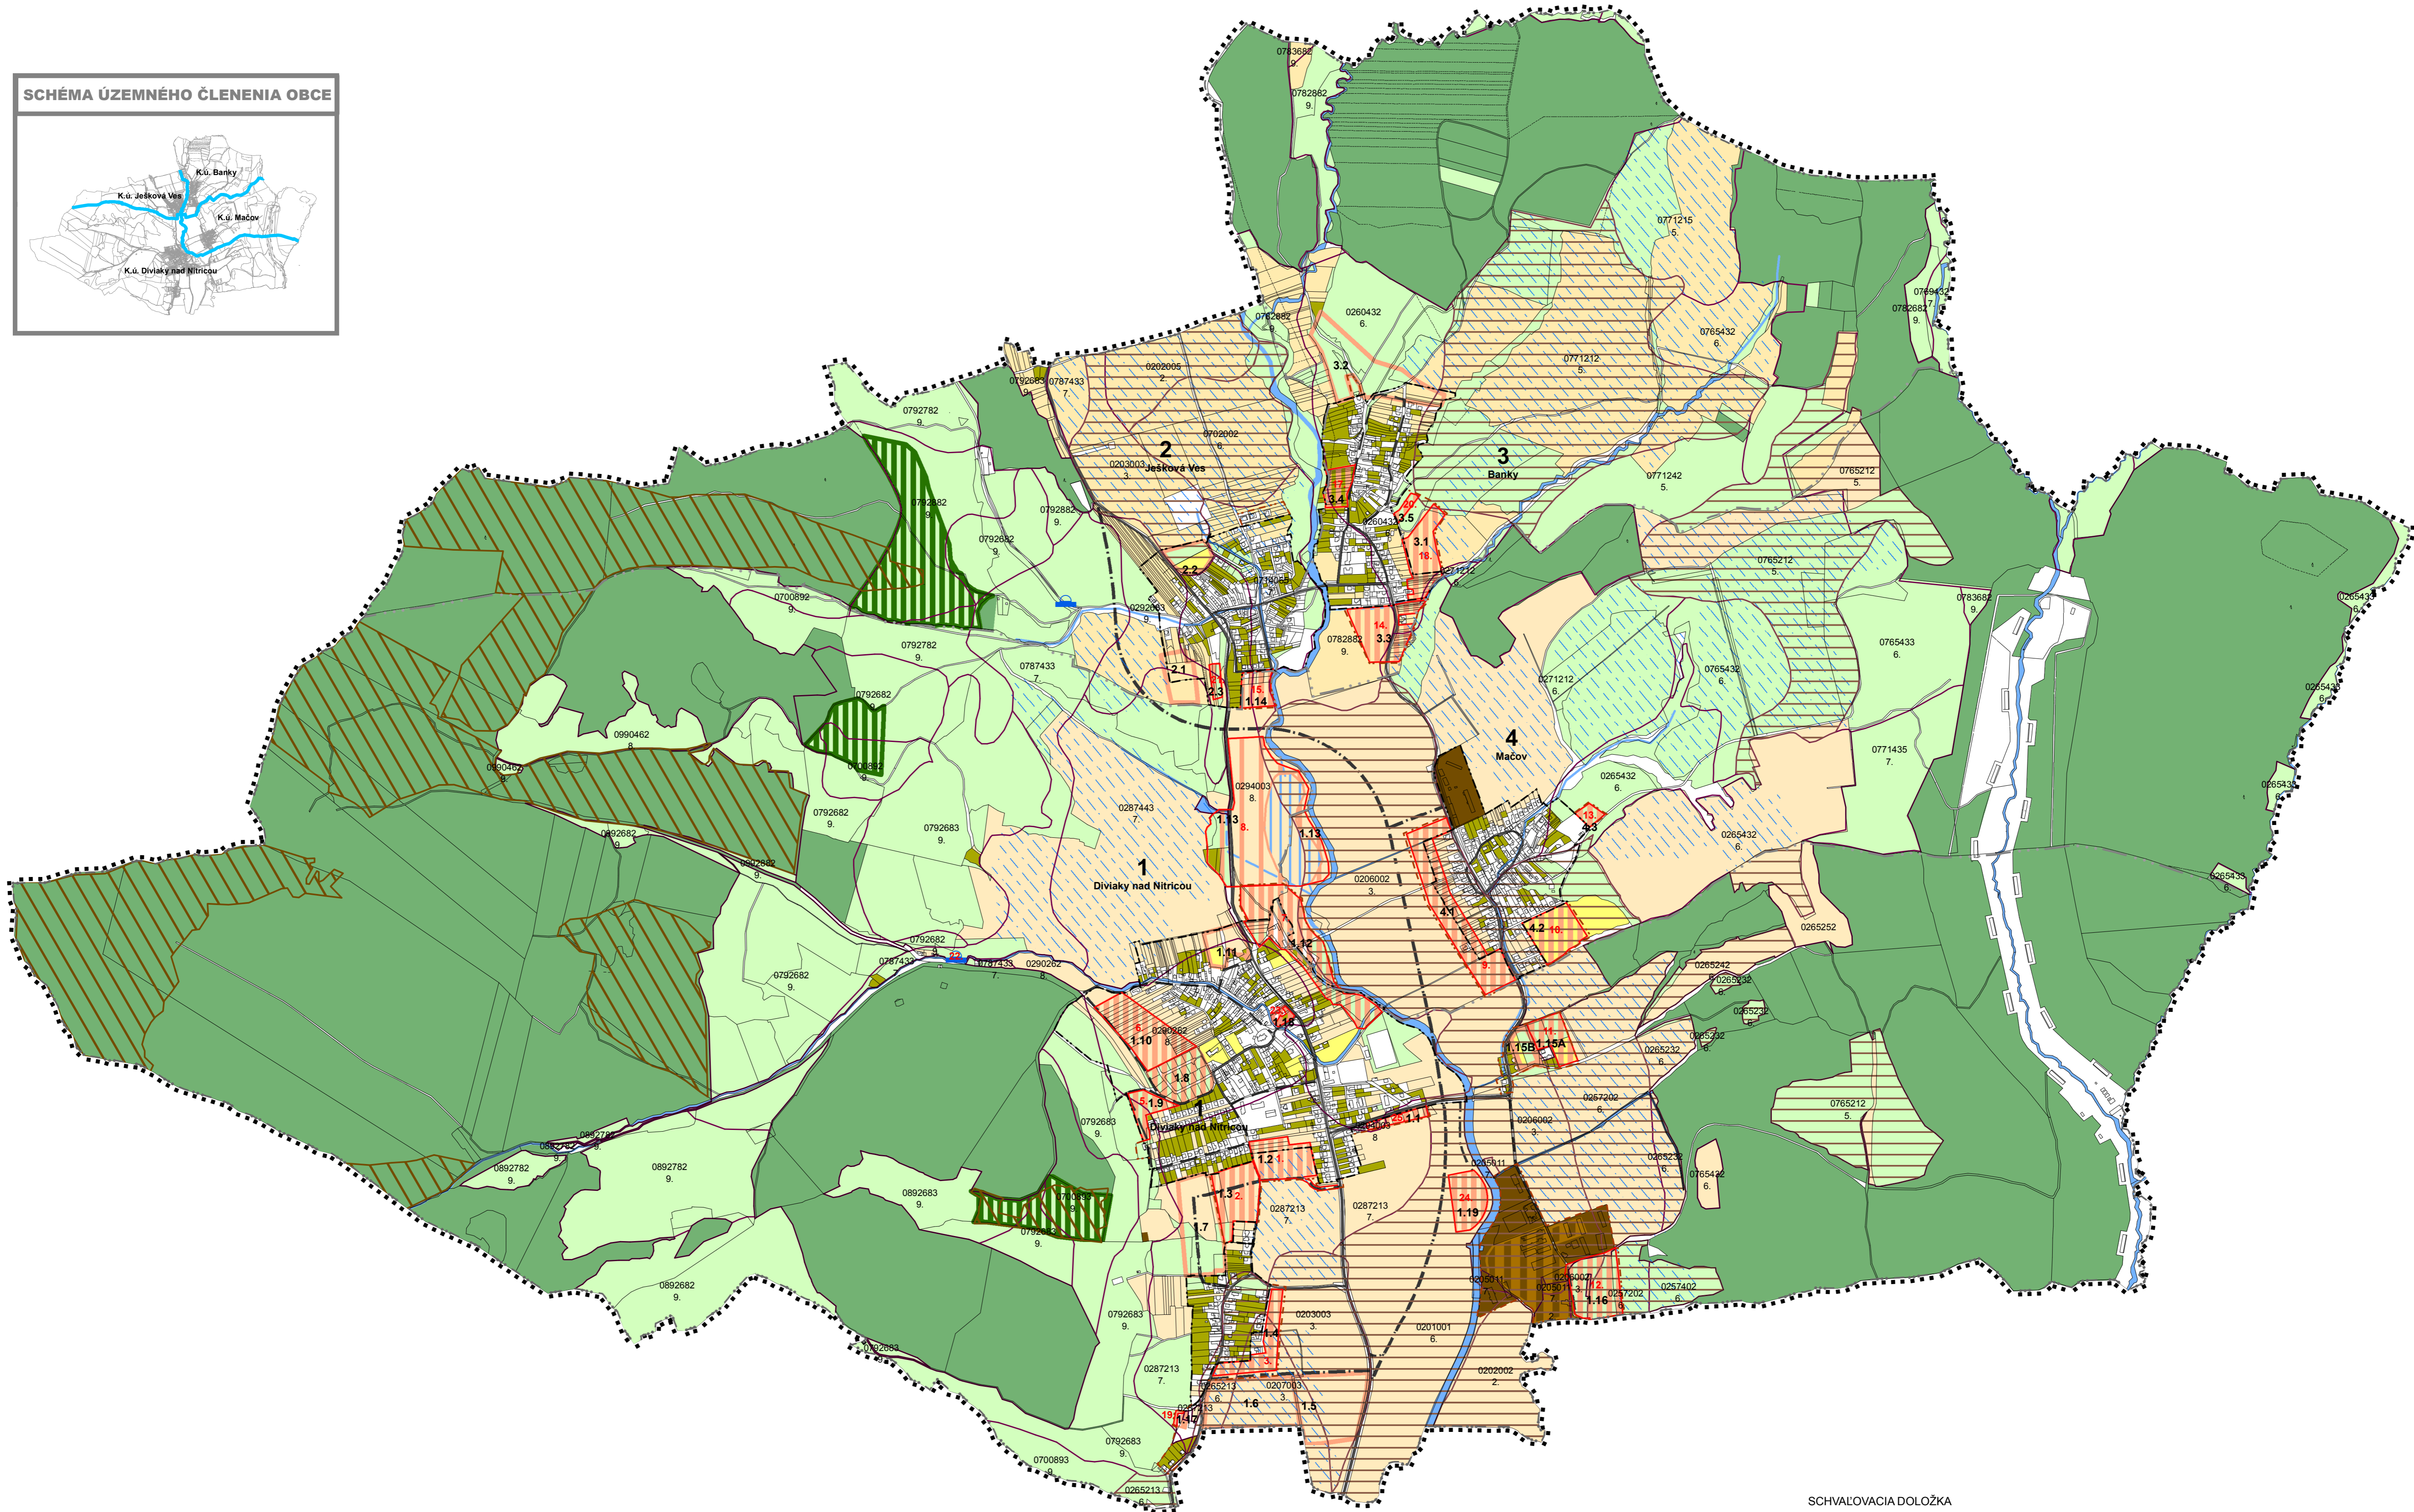


ÚZEMNÝ PLÁN OBCE DIVIAKY NAD NITRICOU

ČISTOPIS

PERSPEKTÍVNE POUŽITIE POĽNOHOSPODÁRSKEHO PÔDNEHO FONDU A LESNÉHO PÔDNEHO FONDU NA NEPOĽNOHOSPODÁRSKE ÚČELY

SCHÉMA ÚZEMNÉHO ČLENENIA OBCE

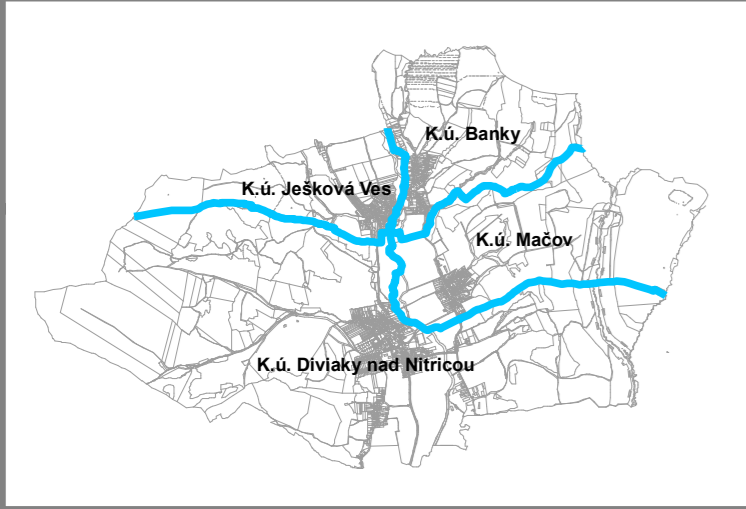

Legenda

STAV	NÁVRH	VÝHLAD	OPIS
			HRANICA RIEŠENÉHO ÚZEMIA
			HRANICA KATASTRÁLNEHO ÚZEMIA OBCE
			HRANICA ZASTAVANÉHO ÚZEMIA
			HRANICA MIESTNYCH ČASTÍ OBCE / OZNAČENIE
			OZNAČENIE FUNKČNO-PRIESTOROVÉHO BLOKU (ROZVOJOVEJ LOKALITY)
			VODNÉ TOKY A PLOCHY
			CESTNÁ KOMUNIKAČNÁ SIET'
			HRANICA BONITOVANEJ PÔDNO-ÉKOLOGICKEJ JEDNOTKY (BPEJ)
			KÓD BPEJ SKUPINA BPEJ
			PLOCHY CHRANENEJ PÔDY
			ROZVOJOVÉ PLOCHY
			ZASTAVANÉ PLOCHY A NÁDVORIA, OSTATNÉ PLOCHY

STAV	NÁVRH	VÝHLAD	OPIS
			POLNOHOSPODÁRSKE PLOCHY, OBJEKTY - CHOV HOSPODÁRSKÝCH ZVIERAT
			POLNOHOSPODÁRSKE PLOCHY, OBJEKTY
			PLOCHY ORNEJ PÔDY
			PLOCHY ZÁHRAD
			PLOCHY SADOV
			PLOCHY TRVALO TRÁVNEHO PORASTU
			PLOCHY LESOV
			PLOCHY OCHRANNÝCH LESOV
			ODVODNENIE
			VODOJEM
			HRANICA LOKALITY PREDPOKLADANÉHO ODNATIA POĽNOHOSPODÁRSKEJ PÔDY Z PPF
			ČÍSLO LOKALITY PREDPOKLADANÉHO ODNATIA POĽNOHOSPODÁRSKEJ PÔDY Z PPF

Lokality predpokladaného odnatia poľ. pôdy č.	FPB	Funkčné využitie
1.	1.2	Byvanie cesta
2.	1.3	Byvanie
3.	1.4	Byvanie
5.	1.9	Byvanie
6.	1.10	Byvanie
7.	1.12	Rekreácia
8.	1.13	Rekreácia
9.	4.1	Byvanie
10.	4.2	Byvanie
11.	1.15A	Rekreácia
12.	1.16	Výroba
13.	4.3	Zeleň (contour)
14.	3.3	Byvanie
15.	1.14	Byvanie
17.	3.4	Byvanie
18.	3.1	Byvanie
19.	1.17	Zeleň (contour)
20.	3.5	Zeleň (contour)
21.	2.3	Zeleň (contour)
22.	-	vodojem
23.	1.18	Zmiešané územie s mestskou štruktúrou
24.	1.19	Výrobné územie priemysel / prevádzkové dopravné a technické zariadenia
25.	1.1	Byvanie

SCHVALOVACIA DOLOŽKA

ÚZEMNÝ PLÁN OBCE DIVIAKY NAD NITRICOU
SCHVÁLENÝ OBCENÝMI ZASTUPITEĽSTVOM
V DIVIAKOH NAD NITRICOU
UZNESENÍM Č. 22/2015 DNIA 7.5.2015.
ZÁVÄZNÁ ČASŤ VYHLÁSENÁ VZN Č. 1/2015

VLADIMÍR PRUŽINEC, STAROSTA OBCE
MENO A PODPIS OPRÁVNENEJ OSOBY, PEČAŤ

SADA č.	VÝKRES č.	MIERKA		
	6	1:10 000		

HL. RIEŠITEĽ : ING. ARCH. GABRIEL SZALAY
 RIEŠITEĽ : ING. IGOR KMET'
 VYPRACOVAL : ING. IGOR KMET'
 ZÁKAZKA č. : 02 07/2011
 ETAPA : ČISTOPIS
 DÁTUM SPRAC. : 06 2015
 DÁTUM EXPED.



OBSTARÁVATEĽ : OBCE DIVIAKY NAD NITRICOU
 SPRACOVATEĽ : AGS ATELIER s.r.o.
ÚZEMNÝ PLÁN OBCE DIVIAKY NAD NITRICOU
 ČISTOPIS

OBSAH VÝKRESU : PERSPEKTÍVNE POUŽITIE POĽNOHOSPODÁRSKEHO PÔDNEHO FONDU A LESNÉHO PÔDNEHO FONDU NA NEPOĽNOHOSPODÁRSKE ÚČELY