




ÚZEMNÝ PLÁN OBCE DIVIAKY NAD NITRICOU

ZMENY A DOPLNKY č. 3

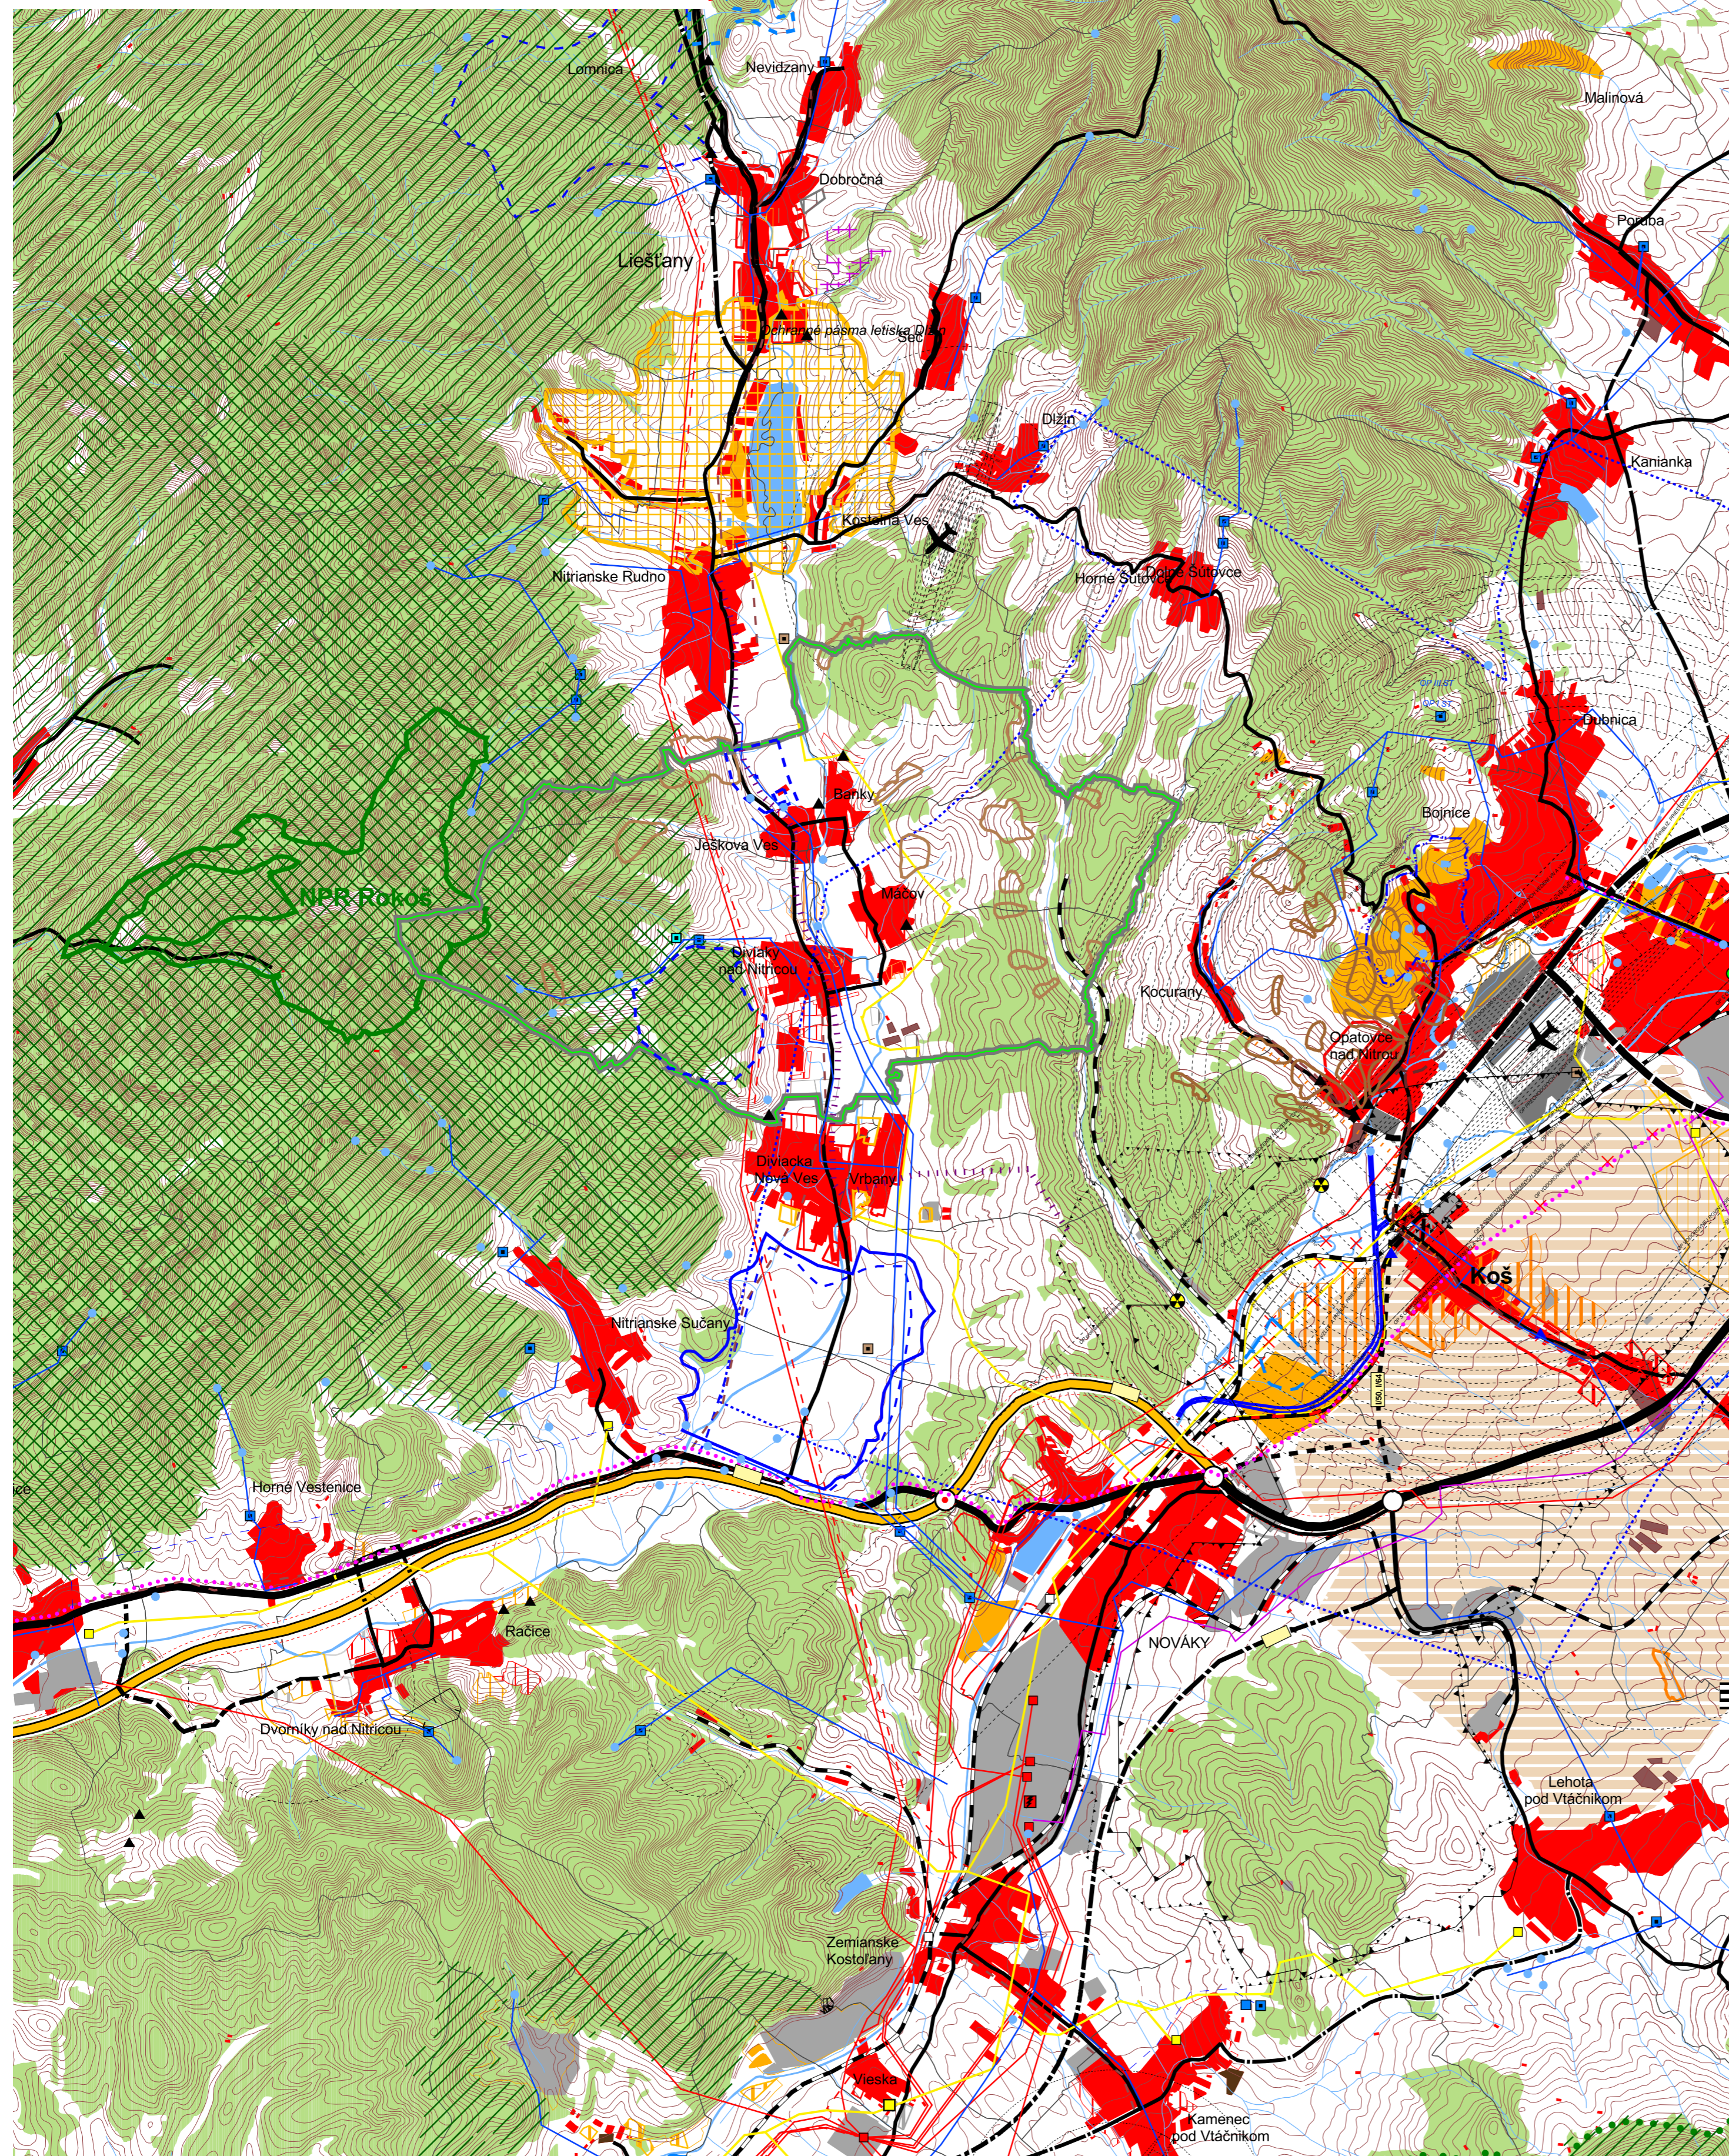

LEGENDA

STAV	NÁVRH	VÝHLAD	
[Symbol]	[Symbol]	[Symbol]	HRANICE KRAJA
[Symbol]	[Symbol]	[Symbol]	HRANICE KATASTRÁLNEHO ÚZEMIA
[Symbol]	[Symbol]	[Symbol]	RIEŠENÉ ÚZEMIE OBCE DIVIAKY NAD NITRICOU
[Symbol]	[Symbol]	[Symbol]	OBYTNÉ ÚZEMIE
[Symbol]	[Symbol]	[Symbol]	VÝROBNÉ ÚZEMIE - PLOCHY PRIEMYSLU A SKLADOV
[Symbol]	[Symbol]	[Symbol]	REKREAČNÉ ÚZEMIE - PLOCHY REKREÁCIE, CESTOVNÉHO RUCHU
[Symbol]	[Symbol]	[Symbol]	REKREAČNÉ PRIESTORY
[Symbol]	[Symbol]	[Symbol]	PLOCHY POĽNOHOSPODÁRSKÝCH ZARIADENÍ
[Symbol]	[Symbol]	[Symbol]	AGROPARK
[Symbol]	[Symbol]	[Symbol]	PLOCHY LEŠOV
[Symbol]	[Symbol]	[Symbol]	PLOCHY VODNÝCH TOKOV A NÁDRŽÍ
[Symbol]	[Symbol]	[Symbol]	RÝCHLOSTNÉ KOMUNIKÁCIE
[Symbol]	[Symbol]	[Symbol]	KOMUNIKÁCIE ZBERNÉ
[Symbol]	[Symbol]	[Symbol]	OSTATNÉ VÝZNAMNÉ KOMUNIKÁCIE
[Symbol]	[Symbol]	[Symbol]	MIMOÚROVŇOVÁ KRIŽOVATKA
[Symbol]	[Symbol]	[Symbol]	ŽELEZNIČNÁ TRÁŤ, ŽELEZNIČNÁ STANICA
[Symbol]	[Symbol]	[Symbol]	CYKLOTRASA
[Symbol]	[Symbol]	[Symbol]	LETISKO
[Symbol]	[Symbol]	[Symbol]	HLAVNÉ VODOVODNÉ PRIVÁDZAČE
[Symbol]	[Symbol]	[Symbol]	VODOJEM
[Symbol]	[Symbol]	[Symbol]	VODNÉ ZDROJE
[Symbol]	[Symbol]	[Symbol]	TEPELNÝ ZDROJ
[Symbol]	[Symbol]	[Symbol]	OCHRANNÉ PÁSMA VŠETKÝCH DRUHOV
[Symbol]	[Symbol]	[Symbol]	OCHRANNÉ PÁSMA I. STUPŇA PŘÍRODNÝCH LIEČIVÝCH ZDROJOV V BOJNICIACH
[Symbol]	[Symbol]	[Symbol]	OCHRANNÉ PÁSMA II. STUPŇA PŘÍRODNÝCH LIEČIVÝCH ZDROJOV V BOJNICIACH
[Symbol]	[Symbol]	[Symbol]	PÁSMA HYGIENICKEJ OCHRANNY PITNEJ VODY
[Symbol]	[Symbol]	[Symbol]	HRANICA VNÚTORNEHO KÚPEĽNEHO ÚZEMIA
[Symbol]	[Symbol]	[Symbol]	PRIESKUMNÉ ÚZEMIE MINERÁLNYCH VOD BOJNICE
[Symbol]	[Symbol]	[Symbol]	DOBYVACÍ PRIESTOR LOŽISKA NERASTNÝCH SUROVIN
[Symbol]	[Symbol]	[Symbol]	CHRÁNENÉ LOŽISKOVÉ ÚZEMIE
[Symbol]	[Symbol]	[Symbol]	LOŽISKOVYVHRADENÉHO NERASTU
[Symbol]	[Symbol]	[Symbol]	PODDOLOVANÉ ÚZEMIE
[Symbol]	[Symbol]	[Symbol]	HRANICA CHKO
[Symbol]	[Symbol]	[Symbol]	NATURA 2000 - CHRÁNENÉ VTÁČIE ÚZEMIE
[Symbol]	[Symbol]	[Symbol]	NATURA 2000 - ÚZEMIE EURÓPSKEHO VÝZNAMU ROKOŠ
[Symbol]	[Symbol]	[Symbol]	NÁRODNÁ PŘÍRODNÁ REZERVÁCIA ROKOŠ
[Symbol]	[Symbol]	[Symbol]	JAV NA ZRUŠENIE
[Symbol]	[Symbol]	[Symbol]	SKUPINOVÁ KANALIZÁCIA
[Symbol]	[Symbol]	[Symbol]	ČISTIAREŇ ODPADOVÝCH VOD
[Symbol]	[Symbol]	[Symbol]	ELEKTRICKÉ VEDENIE VVN
[Symbol]	[Symbol]	[Symbol]	TRANSFORMAČNÁ STANICA
[Symbol]	[Symbol]	[Symbol]	ELEKTŘÁREŇ
[Symbol]	[Symbol]	[Symbol]	VTL DISTRIBUČNÝ PLYNOVOD
[Symbol]	[Symbol]	[Symbol]	REGULAČNÁ STANICA
[Symbol]	[Symbol]	[Symbol]	TEPLOVOD
[Symbol]	[Symbol]	[Symbol]	SKLADKA ODPADU (URČENÉ NA ASAŇACIU)
[Symbol]	[Symbol]	[Symbol]	ZOSUVY S VPLYVOM NA RIEŠENÉ ÚZEMIE (zdroj údajov SGÚDŠ)

SCHVALOVACIA DOLOŽKA

ÚZEMNÝ PLÁN OBCE DIVIAKY NAD NITRICOU,
ZMENY A DOPLNKY č. 3
SCHVALENÉ OBEČNÝM ZASTUPITELSTVOM
UZNESENÍM č. 145/2018 DŇA 12.12.2018,
ZÁVÄZNÄ ČÄST' VYHLÄSENÄ VZN č. 1/2018, KTORÝM
SA MENÍ A DOPLŇÄ VZN č. 1/2015



VLADIMÍR PRUŽINEC, STAROSTA OBCE
MENO A PODPIS OPŔAVNENEJ OSOBY, PEČÄŤ



ŠIRŠIE VZŤAHY

SADA č.	VÝKRES č.	MIERKA		
	1	1 : 50 000		

HL. RIEŠITEL : ING.ARCH. GABRIEL SZALAY
 RIEŠITEL : KOLEKTÍV AUTOROV
 VYPRACOVAL : ING. IGOR KMĚT

ZÁKAZKA č. : 07 05 /2018
 ETAPA : ČISTOPIS
 DÁTUM SPRAC. : 12 2018
 DÁTUM EXPED. : 01 2019
 SPRACOVATEĽ : AGS ATELIER



OBSTARÁVATEĽ : OBEC DIVIAKY NAD NITRICOU

ÚZEMNÝ PLÁN OBCE DIVIAKY NAD NITRICOU
ÚPLNÉ ZNENIE VRÁTANE ZMIEN A DOPLŇKOV č.1 a č. 3

OBSAH VÝKRESU : ŠIRŠIE VZŤAHY