


# ÚZEMNÝ PLÁN OBCE DIVIAKY NAD NITRICOU

## VEREJNÉ TECHNICKÉ VYBAVENIE - VODNÉ HOSPODÁRSTVO, PLYN

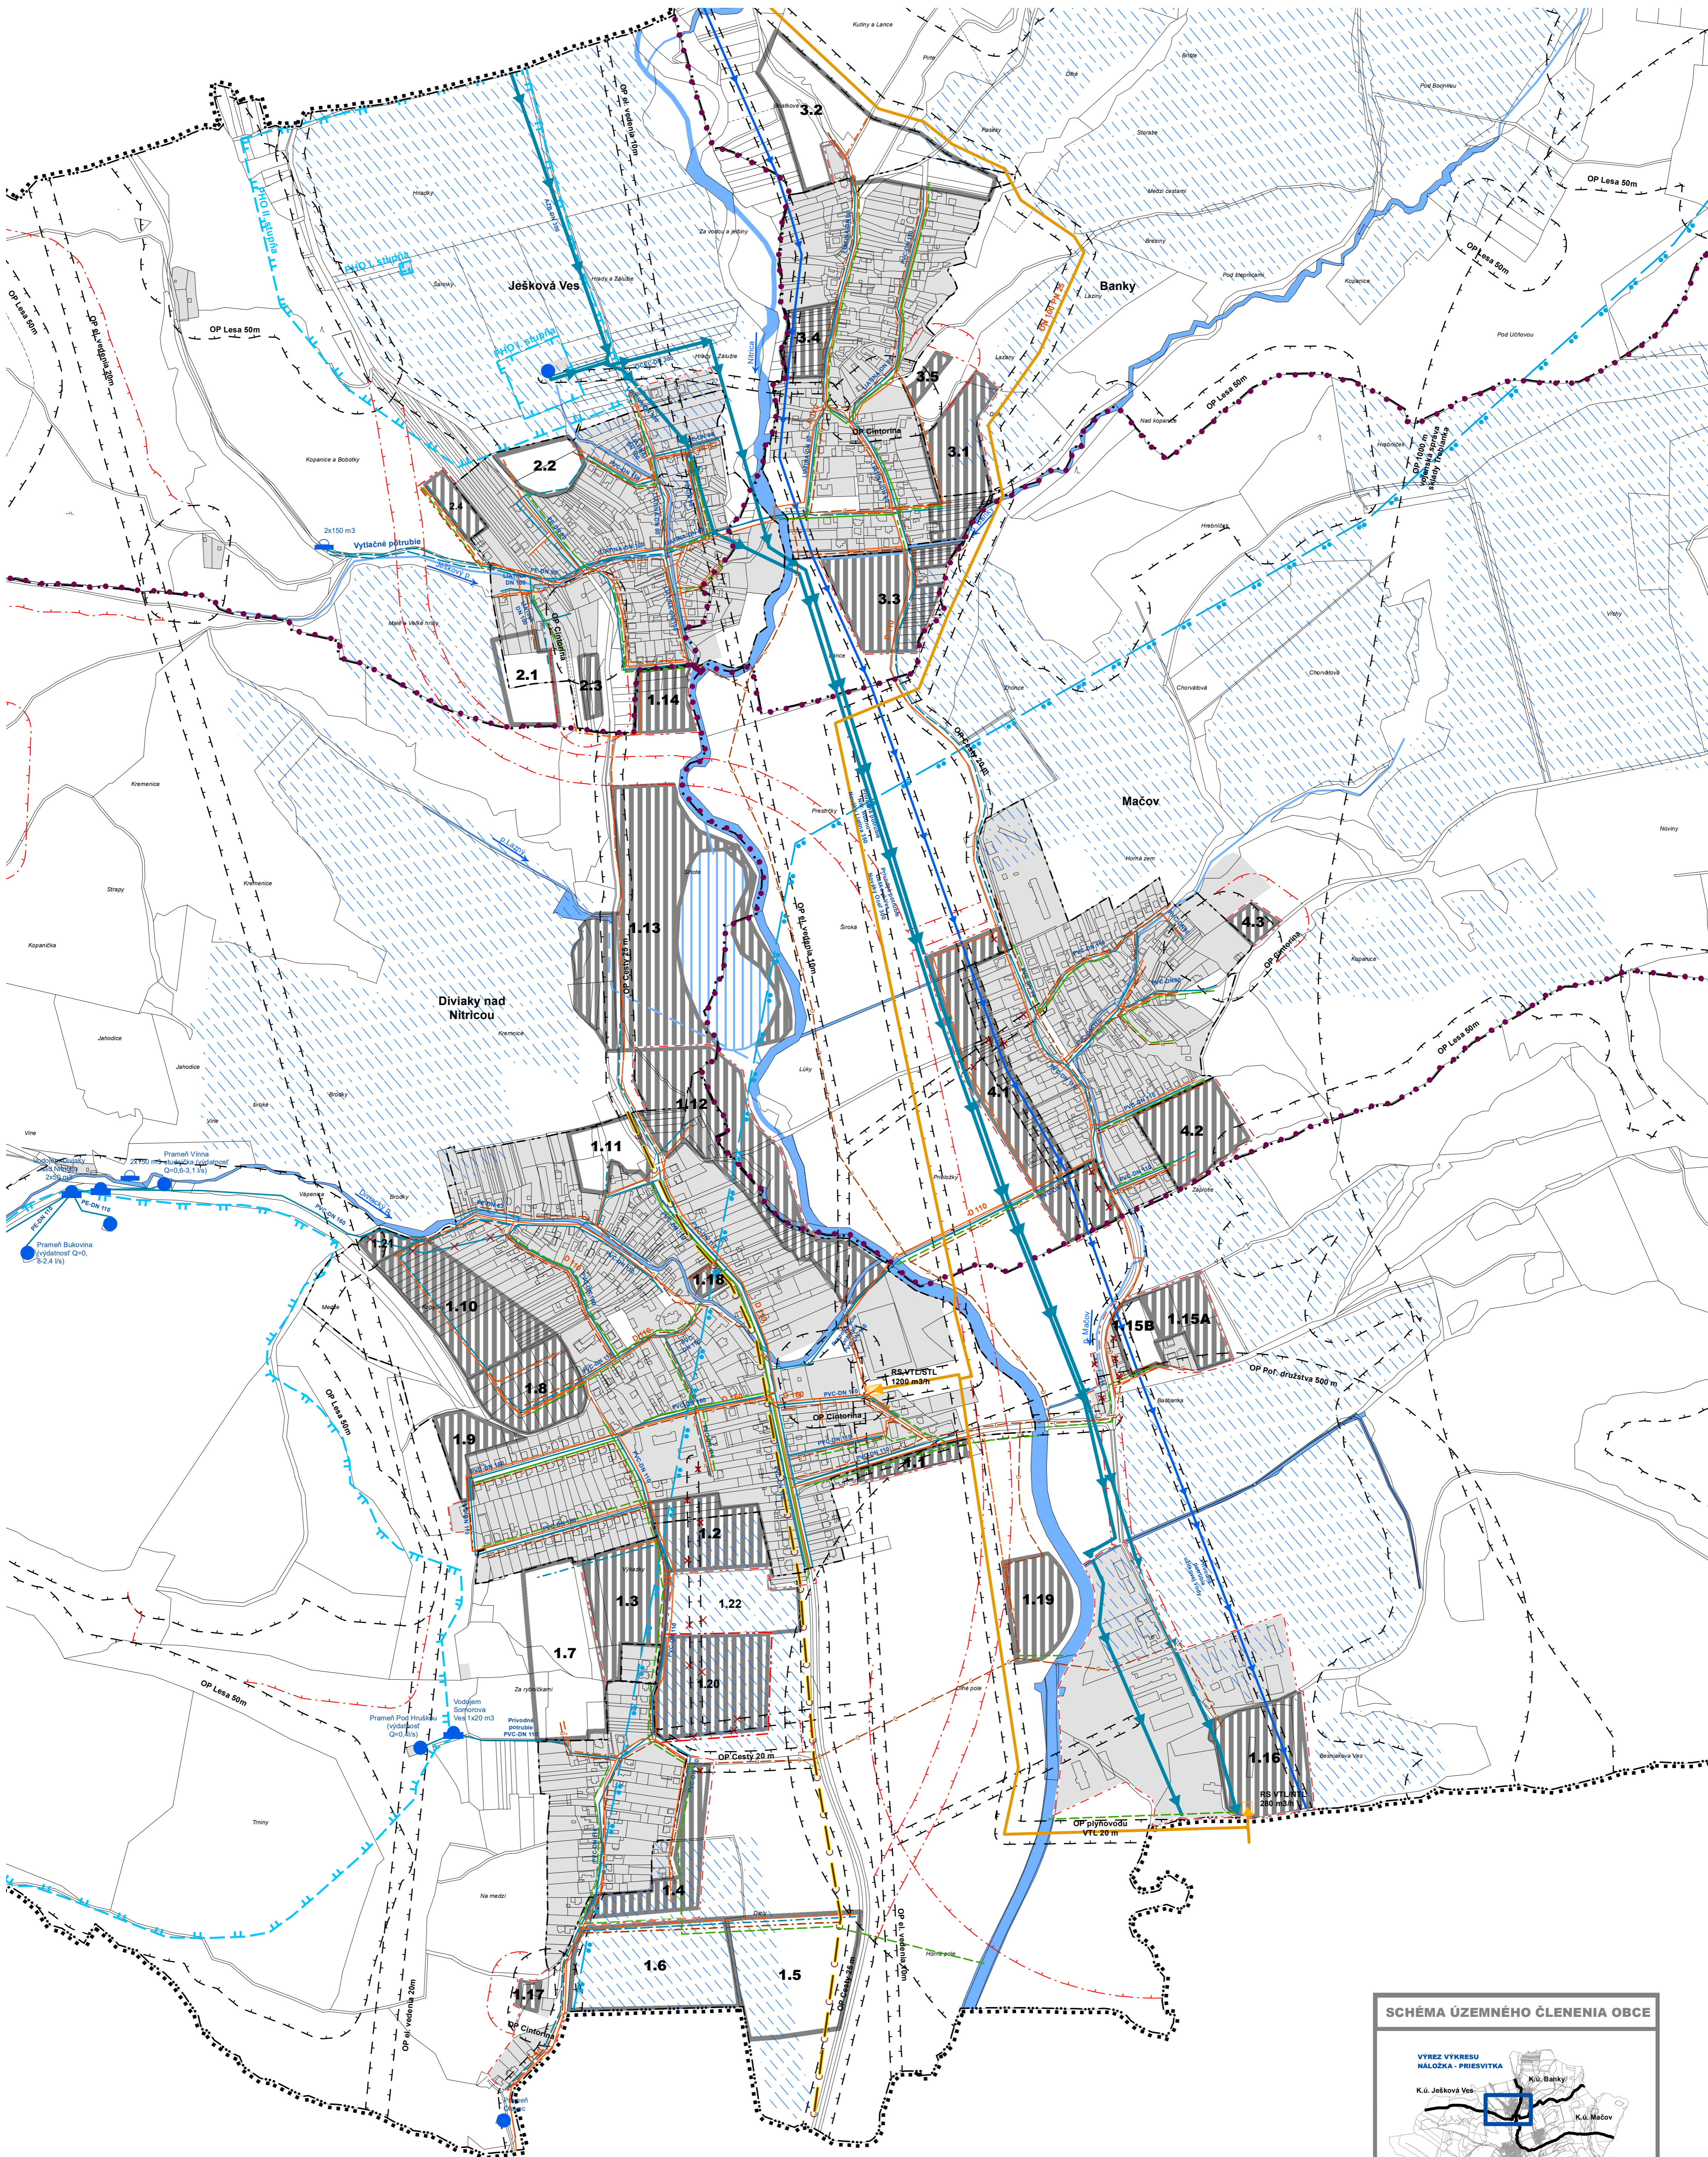

**Legenda**

STAV	NÁVRH	VÝHLAD	OPIS
.....			HRANICA RIEŠENÉHO ÚZEMIA
- - - - -			HRANICA KATASTRÁLNEHO ÚZEMIA OBCE
- . - . -			HRANICA ZASTAVANÉHO ÚZEMIA OBCE
1. 1.			HRANICA MIESTNEJ ČASTI / OZNAČENIE
	1.1	1.1	OZNAČENIE FUNKČNO-PRISTOROVÉHO BLOKU (ROZVOJOVEJ LOKALITY)
- - - - -			OCHRANNÉ PÁSMA VŠETKÉHO DRUHU
▒	▒	▒	ZASTAVANÉ PLOCHY (ROZVOJOVÉ LOKALITY)
▒	▒	▒	VODNÉ PLOCHY A TOKY
✕	✕		JAV NA ZRUŠENIE

STAV	NÁVRH	VÝHLAD	OPIS
			VTL PLYNOVOD 2,5 MPa
			STL PLYNOVOD 0,1 MPa
			REGULAČNÁ STANICA (RS) PLYNU

**VODNÉ HOSPODÁRSTVO**

STAV	NÁVRH	VÝHLAD	OPIS
PVC-DN 110			VODOVOD / OZNAČENIE
			SKUPINOVÝ VODOVOD
			PRÍVOD ÚŽITKOVEJ VODY Z VN N. RUDNO - VN NOVÁKY
			VODNÝ ZDROJ (PRAMEŇ)
			VODOJEM
			PÁSMO HYGIENICKEJ OCHRANY VÓD I. STUPŇA
			PÁSMO HYGIENICKEJ OCHRANY VÓD II. STUPŇA
			OCHRANNÉ PÁSMO II. STUPŇA PRÍRODNÝCH LIEČIVÝCH ZDROJOV V BOJNICIACH
			SKUPINOVÁ KANALIZÁCIA
			SPLAŠKOVÁ KANALIZÁCIA
			DAŽDOVÁ KANALIZÁCIA
			ODVODNENIE

0 50 100 200 300 400 500 m

SADA č.	VÝKRES č.	MIERKA		
	<b>5</b>	1:5 000		

HL. RIEŠITEĽ : ING. ARCH. GABRIEL SZALAY  
 RIEŠITEĽ : ING. MAREK KYTKA  
 VYPRACOVAL : ING. IGOR KMEŤ

ZÁKAZKA č. : 07 05 /2018  
 ETAPA : ČISTOPIIS  
 DATUM SPRAC. : 12 2018  
 DATUM EXPED. : 01 2019

**AGS ATELIER**  
 ÚSTREDNÉ PLYNOVODNÉ ÚSTROJNÍCTVO  
 www.agsatelier.sk